



**RZUT PARTERU
INWENTARYZACJA
SKALA 1:100**

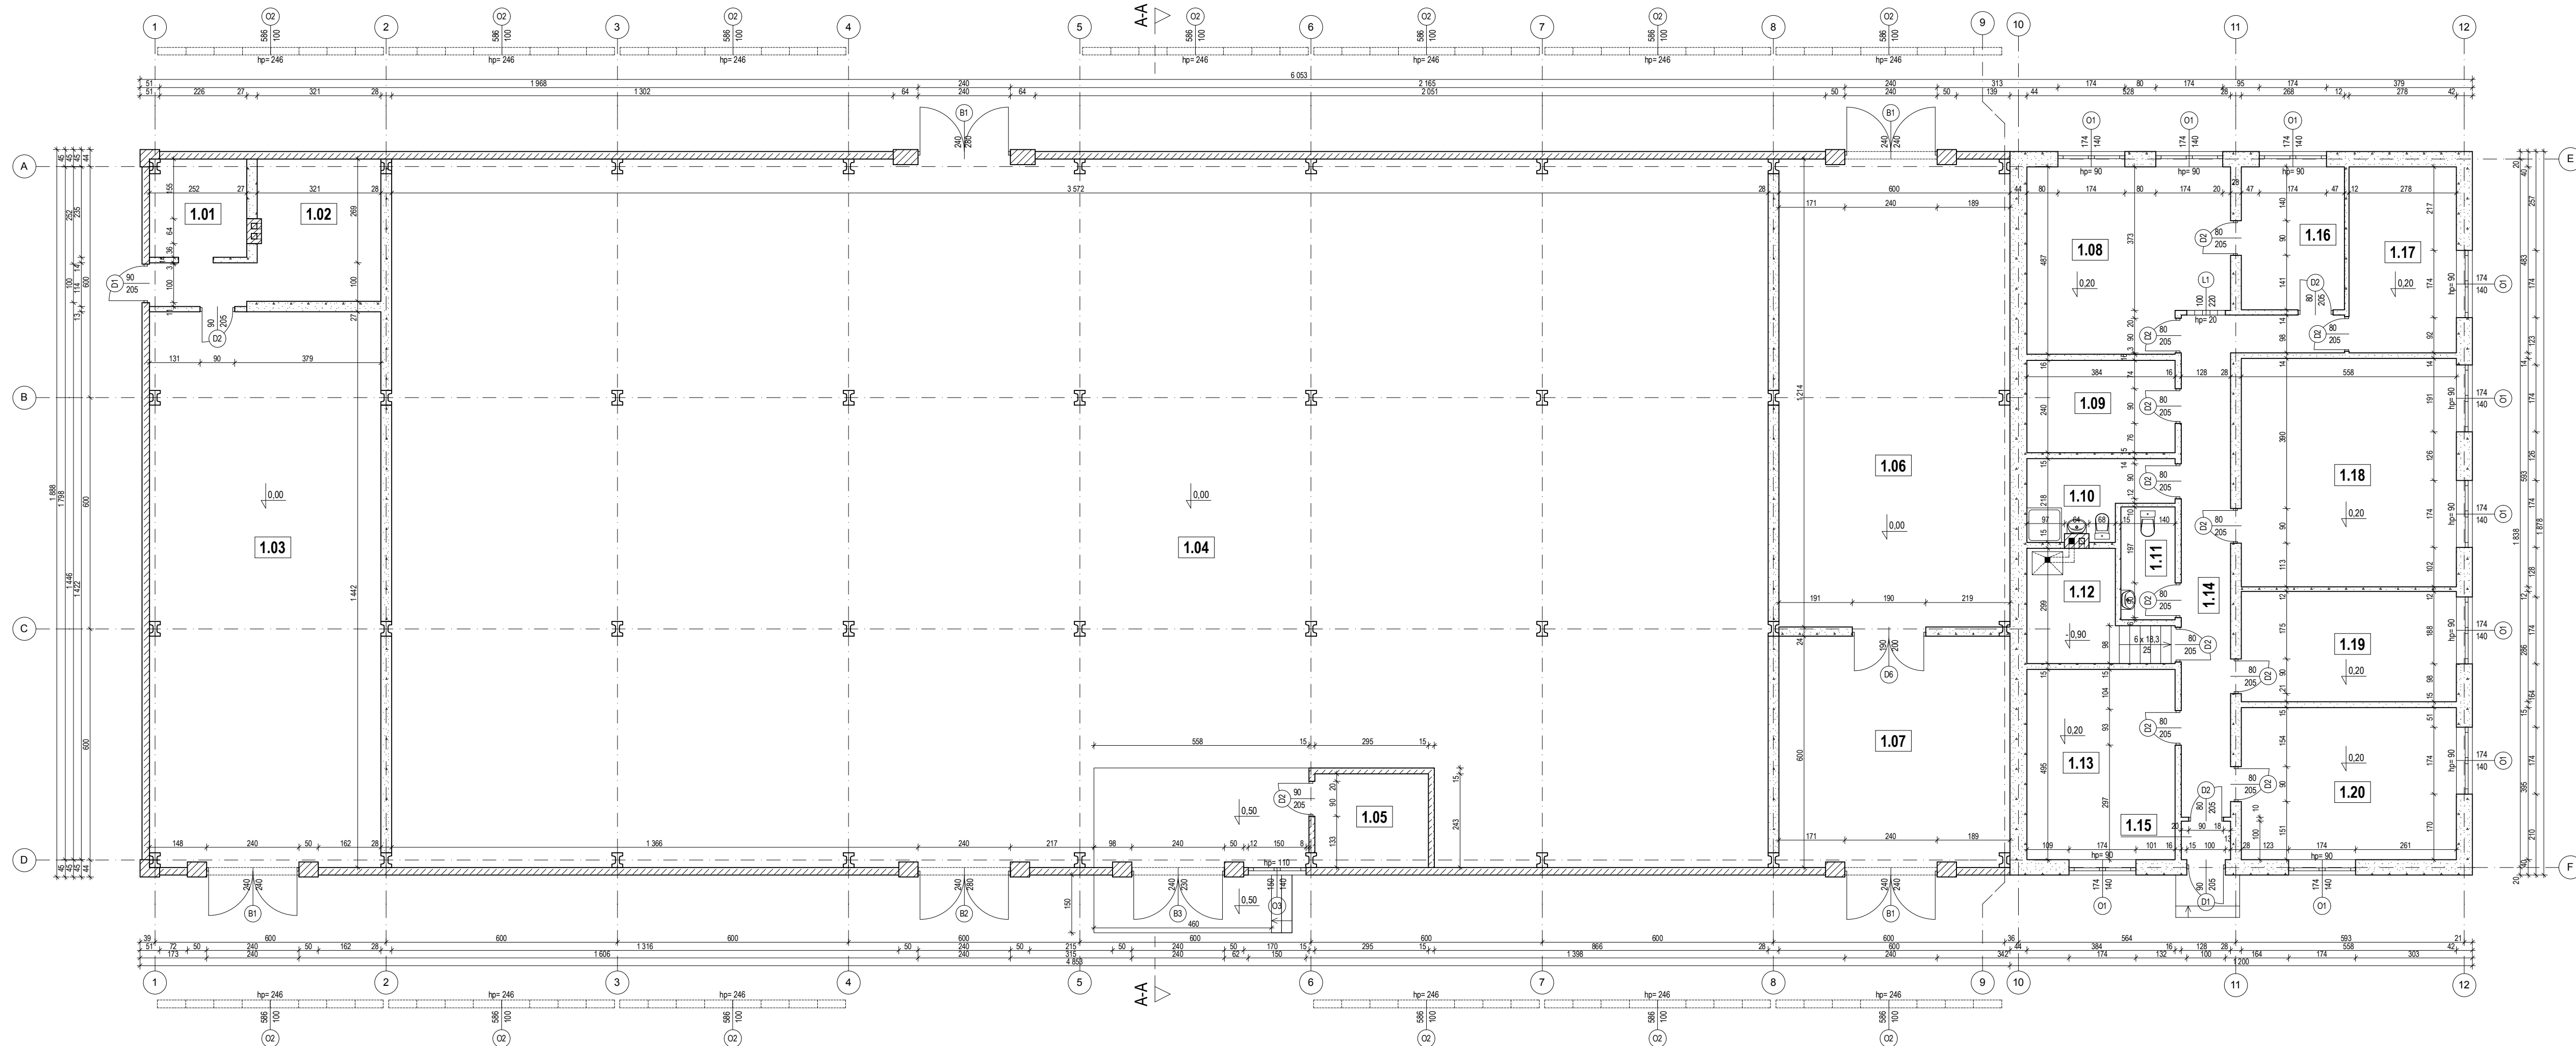

Nr	Nazwa pomieszczenia	Powierzchnia [m ²]
1.01	Pom. techniczne	6,32
1.02	Pom. techniczne	14,92
1.03	Pom. magazynowe	86,06
1.04	Pom. magazynowe	645,53
1.05	Pom. techniczne	7,15
1.06	Pom. magazynowe	72,59
1.07	Pom. magazynowe	35,75
1.08	Pom. biurowe	24,03
1.09	Archiwum	9,22
1.10	Łazienka	6,64
1.11	W.C.	4,10
1.12	Kotłownia	8,37
1.13	Pom. biurowe	18,97
1.14	Korytaż	19,58
1.15	Wiatrołap	1,28
1.16	Pom. biurowe	9,94
1.17	Pom. biurowe	13,43
1.18	Pom. techniczne	33,09
1.19	Pom. biurowe	15,96
1.20	Pom. biurowe	22,04
		Σ=1 055,24

UWAGA:
 - wymiary otworów drzwiowych podano w świetle ościeżnicy
 - wymiary otworów okiennych podano w świetle ościeży.

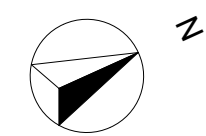

JEDNOSTKA PROJEKTOWA: BAUER ARCHITEKTURA tel: 609-607-956 tel: 662-720-286 www.bauer-architektura.pl Bauer Sp. z o.o. ul. Wojciechowska Salok.28 20-704 Lublin biuro@bauer-architektura.pl	INWESTOR:	M.M.Bujak Mateusz Bujak, ul. Zana 68/9, 20-601 Lublin		
	TYTUŁ PROJEKTU:	BUDYNEK BIUROWO - MAGAZYNOWY Uścimów, Dz.Nr. 40/25; 40/26; 40/28, gmina Uścimów		
	TYTUŁ RYSUNKU:	RZUT PARTERU - INWENTARYZACJA		
	FUNKCJA:	MIĘ I NAZWISKO	NR UPRAWNIEN	PODPIS
PROJEKTOWAŁ:				SKALA: 1:100 2xA3
OPRACOWAŁ:				I-01
				KWIECIEŃ 2018r