


PLAN INSTALACJI ELEKTRYCZNEJ

SKALA 1:100

Nr	Nazwa pomieszczenia	Powierzchnia [m ²]
1.01	Sklep	47,10
1.02	W.C.	2,70
1.03	Pom. socjalne	8,31
1.04	Pom. magazynowe	48,59
1.05	Pom. produkcyjne	687,26
1.06	Wiatrołap	3,12
1.07	Łazienka z W.C. damska	5,59
1.08	Łazienka z W.C. męska	9,23
1.09	Szatnia męska	7,77
1.10	Szatnia damska	6,69
1.11	Komunikacja	9,65
1.12	Pom. socjalne	17,43
1.13	Kotłownia	9,52
1.14	Pom. biurowe	24,03
1.15	Pom. biurowe	9,22
1.16	W.C. męskie	6,64
1.17	W.C. damskie	4,10
1.18	Kotłownia	8,37
1.19	Pom. biurowe	18,97
1.20	Korytaż	19,58
1.21	Wiatrołap	1,28
1.22	Pom. pomocnicze	9,94
1.23	Pom. pomocnicze	13,43
1.24	Pom. techniczne	33,09
1.25	Pom. biurowe	15,96
1.26	Pom. biurowe	22,04
		Σ=1 055,24

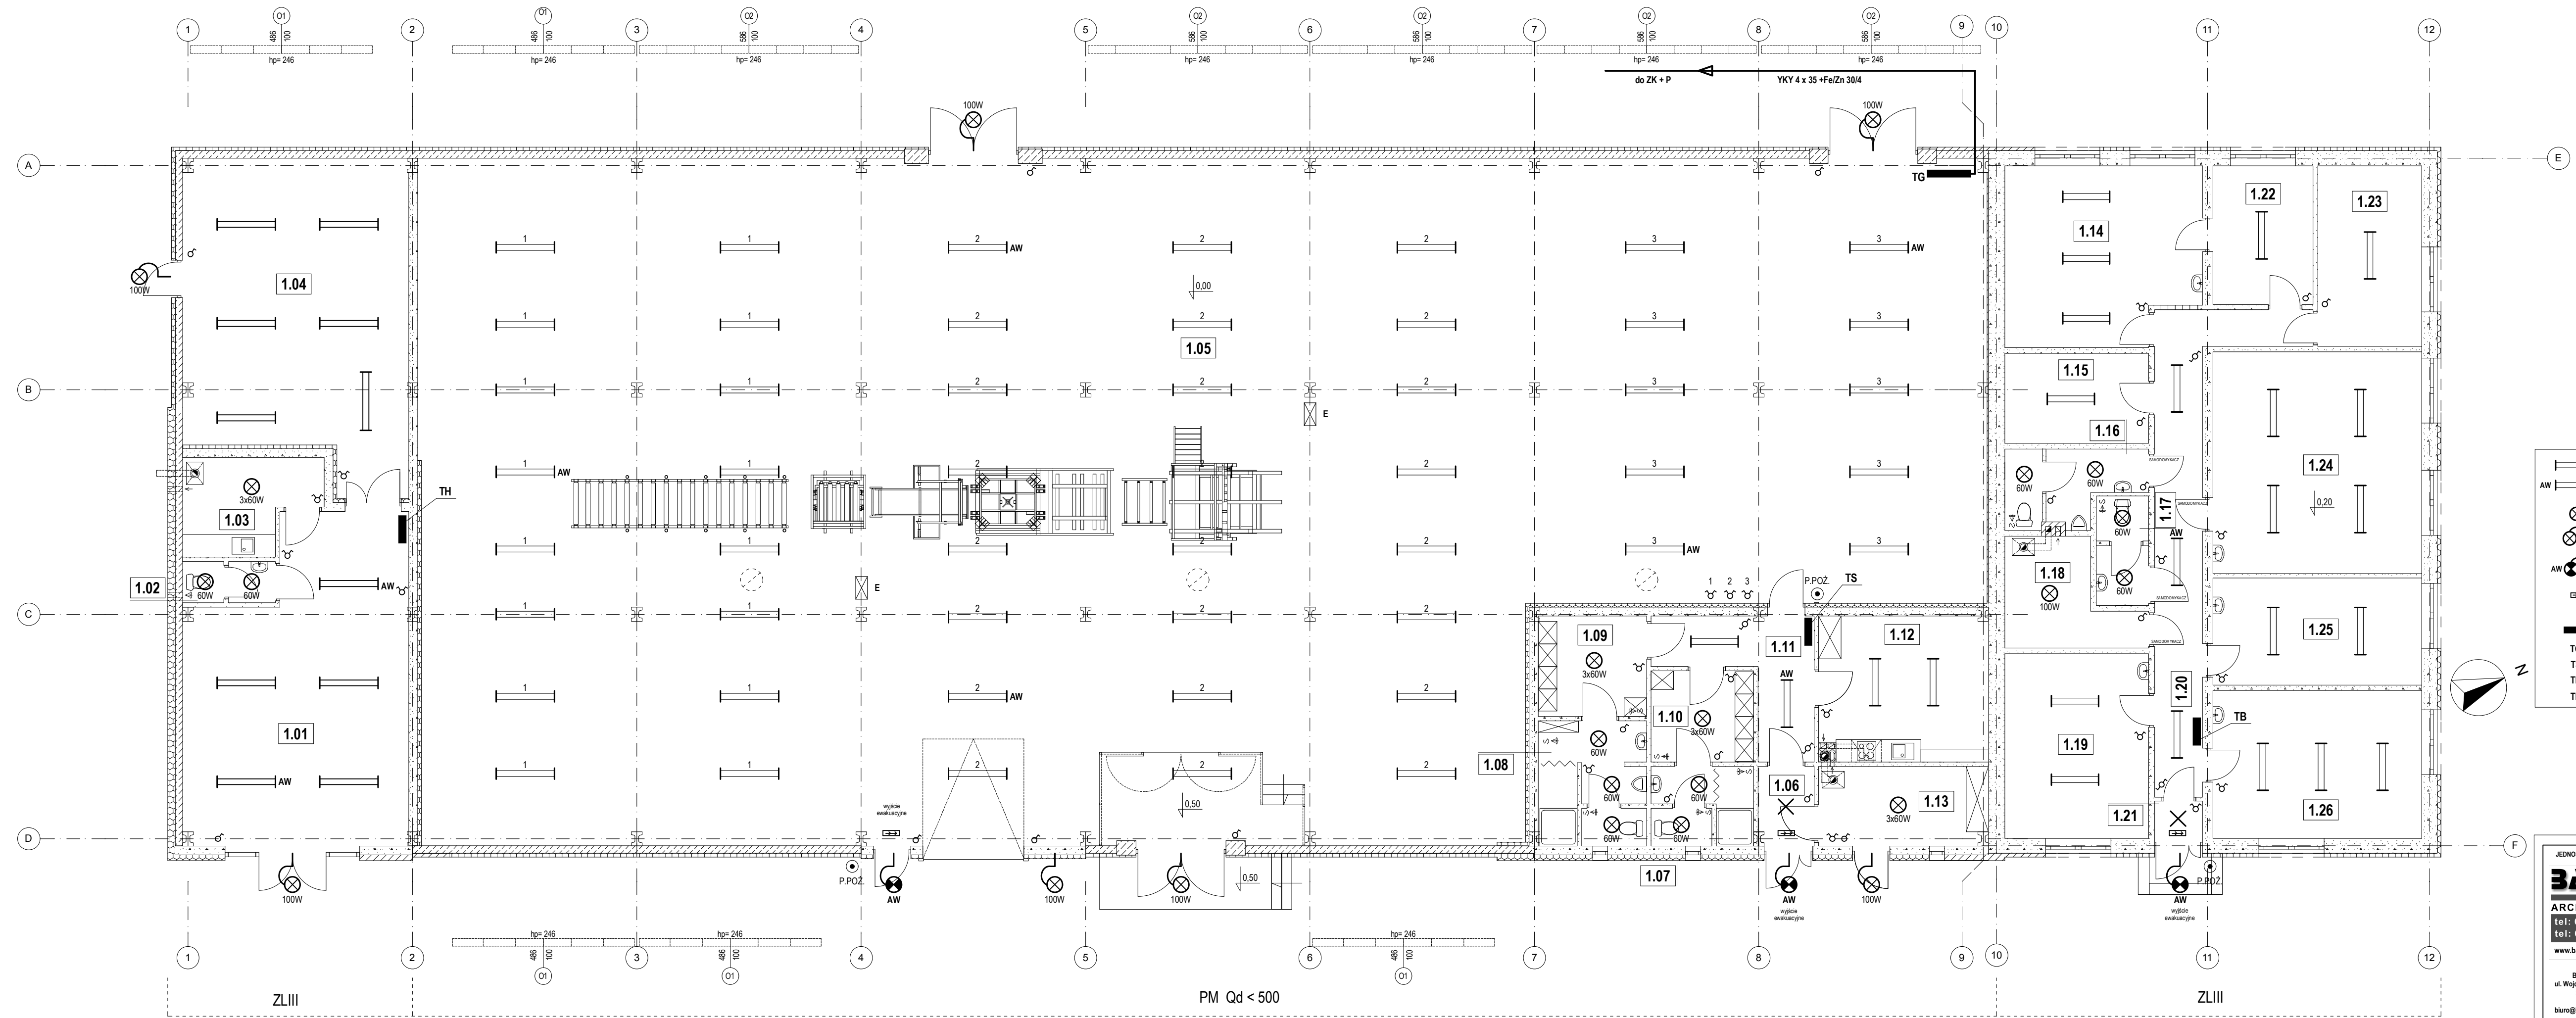

- OPRAWA SUFITOWA JARZENIOWA 2X36W P.YLOSZCZELNA IP65
- OPRAWA SUFITOWA JARZENIOWA 2X36W P.YLOSZCZELNA IP65 Z MODULEM 53336-58SA1-2H Beggelli
- OPRAWA NAŚCIENNA HERMETYCZNA WG. INWESTORA
- OPRAWA NAŚCIENNA HERMETYCZNA IP65 Z MODULEM 53336-58SA1-2H Beggelli
- OŚWIETLENIE EWAKUACYJNE - PIKTOGRAM FIRMY AWEX - EXIT S
- TABLICA ROZDZIELCZA
- TABLICA GŁÓWNA
- TABLICA SOCJALNA
- TABLICA BIURA
- TABLICA SKLEPU

1. W biurze, sklepie i pom. socjalnych:
 Instalację wykonać przewodami YDYp lub YDY 750V
 - na ścianach drewnianych prowadzona w listwach elektroinstalacyjnych lub rurkach RL a w przestrzeni między płytami gipsowo - kartonowymi w rurach karbowanych FGL20.
 - na ścianach muruwanych układana w tynku

Obwody oświetleniowe (3-5) x 1,5 mm²
 Obwody gniazd wtykowych 230V 3 x 2,5 mm²
 Obwody gniazd wtykowych 400V 5 x 2,5 mm²

2. W pomieszczeniach produkcyjnych instalację prowadzić w korytkach lub na drabinkach i listwach elektroinstalacyjnych.

JEDNOSTKA PROJEKTOWA: BAUER ARCHITEKTURA tel.: 609-607-956 tel.: 662-720-286 www.bauer-architektura.pl Bauer Sp. z o.o. ul. Wojciechowska Sałok 28 20-704 Lublin biuro@bauer-architektura.pl	INWESTOR:	M.M.Bujak Mateusz Bujak, ul. Zana 68/9, 20-601 Lublin		
	TYTUL PROJEKTU:	BUDYNEK PRODUKCYJNO - MAGAZYNOWO - USŁUGOWY Uścimów, Dz.Nr. 40/25; 40/26; 40/28, gmina Uścimów		
	TYTUL RYSUNKU:	RZUT PARTERU - OŚWIETLENIE		
	FUNKCJA:	MIĘ I NAZWISKO	NR UPRAWNIEN	PODPIS
PROJEKTOWAŁ:				SKALA: 1:100 2xA3
OPRACOWAŁ:				NR RYSUNKU: IE-01 MAJ 2018r