



RZUT PARTERU
SKALA 1:100

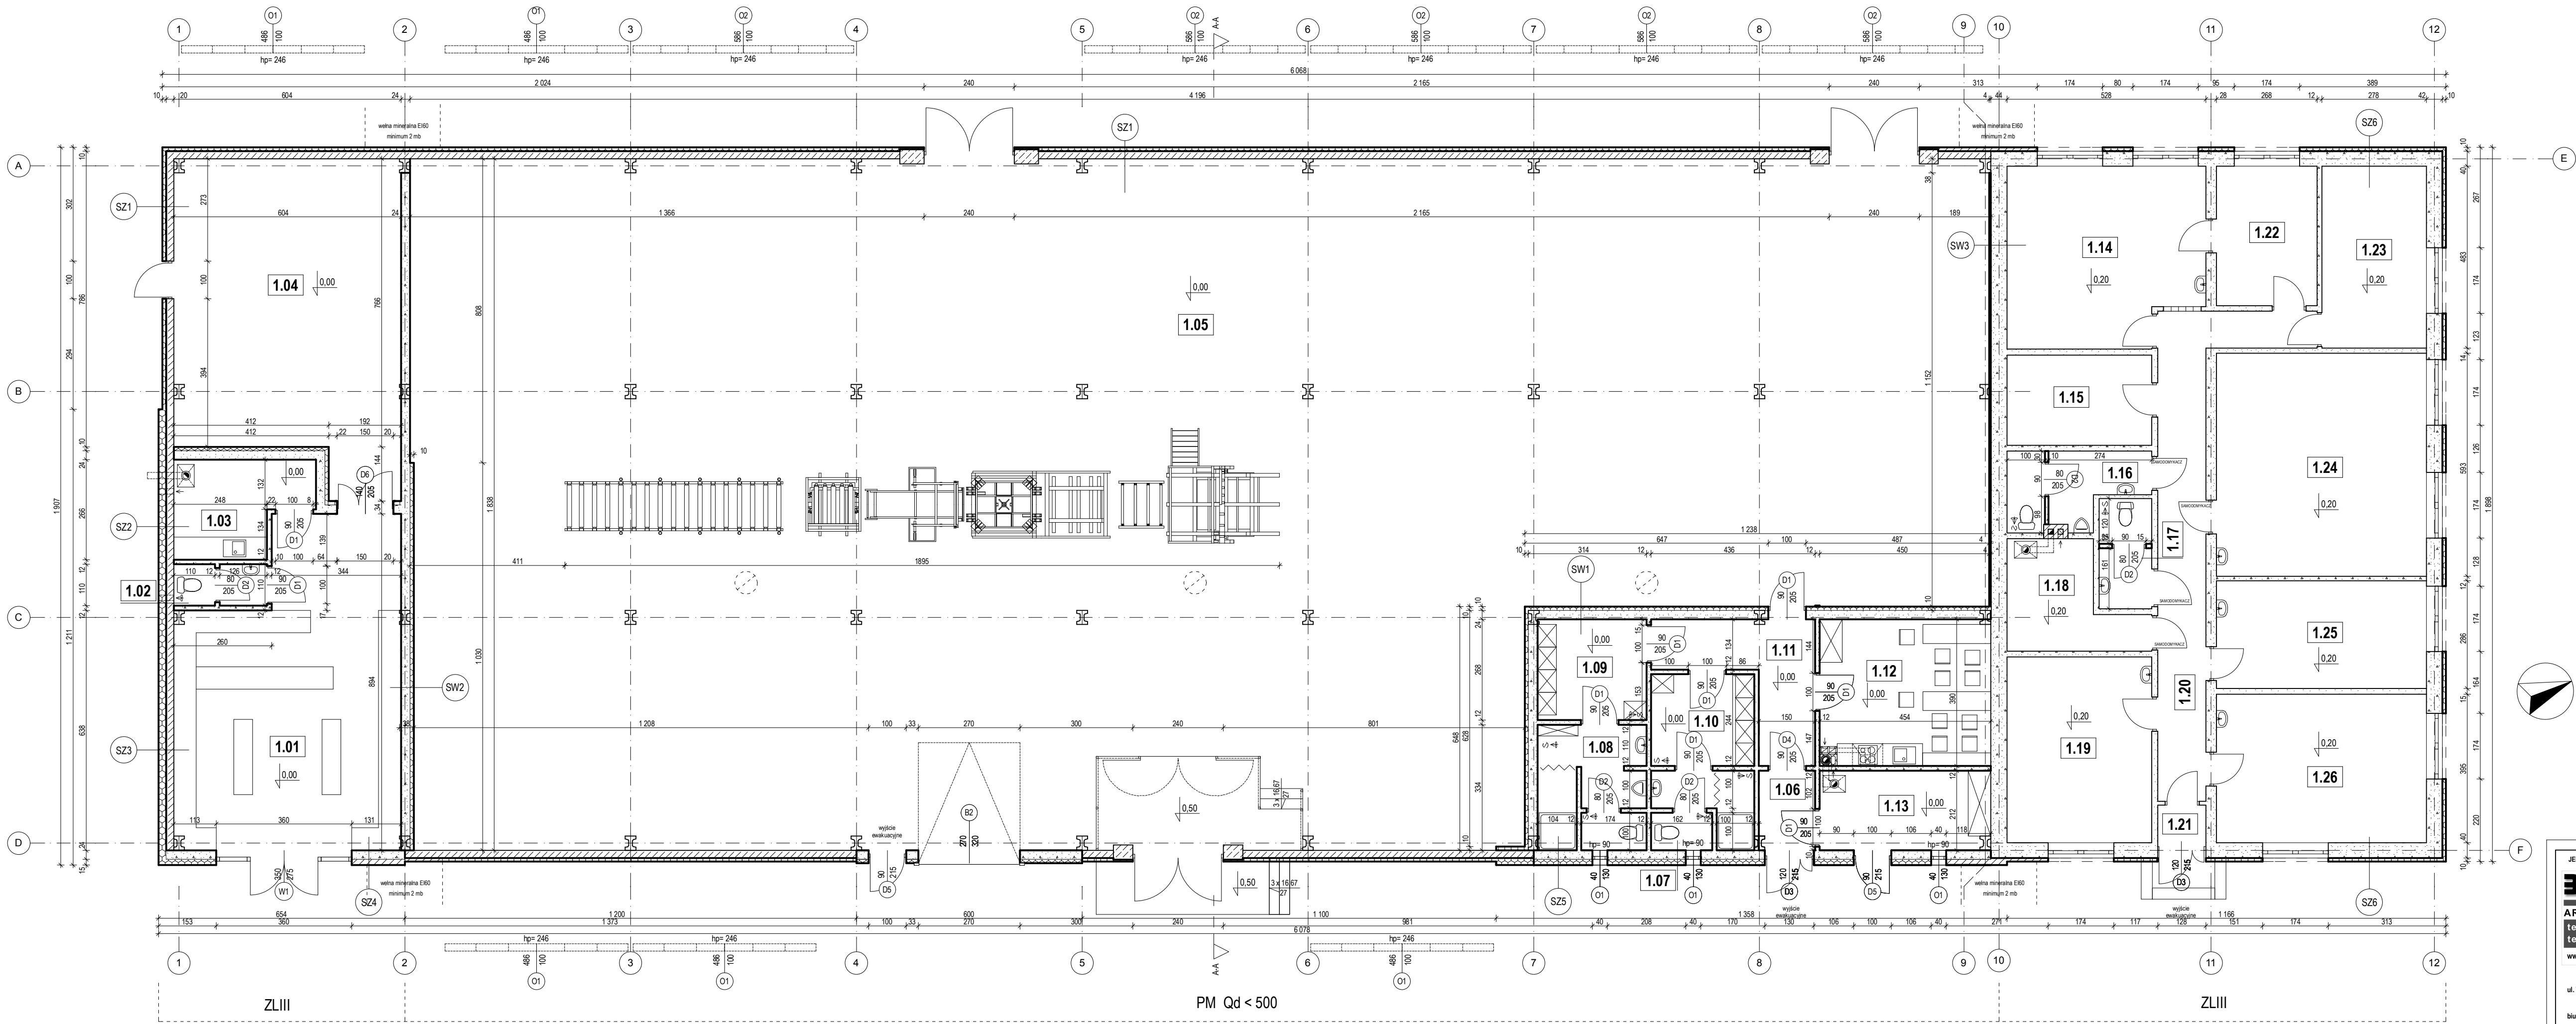

Nr	Nazwa pomieszczenia	Powierzchnia [m ²]
1.01	Sklep	47,10
1.02	W.C.	2,70
1.03	Pom. socjalne	8,31
1.04	Pom. magazynowe	48,59
1.05	Pom. produkcyjne	687,26
1.06	Wiatrołap	3,12
1.07	Łazienka z W.C. damska	5,59
1.08	Łazienka z W.C. męska	9,23
1.09	Szatnia męska	7,77
1.10	Szatnia damska	6,69
1.11	Komunikacja	9,65
1.12	Pom. socjalne	17,43
1.13	Kotłownia	9,52
1.14	Pom. biurowe	24,03
1.15	Pom. biurowe	9,22
1.16	W.C. męskie	6,64
1.17	W.C. damskie	4,10
1.18	Kotłownia	8,37
1.19	Pom. biurowe	18,97
1.20	Korytarz	19,58
1.21	Wiatrołap	1,28
1.22	Pom. pomocnicze	9,94
1.23	Pom. pomocnicze	13,43
1.24	Pom. biurowe	33,09
1.25	Pom. biurowe	15,96
1.26	Pom. biurowe	22,04
Σ=1 055,24		

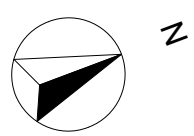

UWAGA:
- wymiary otworów drzwiowych podano w świetle ościeżnicy
- wymiary otworów okiennych podano w świetle ościeży.

JEDNOSTKA PROJEKTOWA: BAUER ARCHITEKTURA tel: 609-607-956 tel: 662-720-286 www.bauer-architektura.pl Bauer Sp. z o.o. ul. Wojciechowska Salok.28 20-704 Lublin biuro@bauer-architektura.pl	INWESTOR:	M.M.Bujak Mateusz Bujak, ul. Zana 68/9, 20-601 Lublin		
	TYTUŁ PROJEKTU:	BUDYNEK PRODUKCYJNO - MAGAZYNOWO - USŁUGOWY Uścimów, Dz.Nr. 40/25; 40/26; 40/28, gmina Uścimów		
	TYTUŁ RYSUNKU:	RZUT PARTERU		
	FUNKCJA:	MIĘ I NAZWISKO	NR UPRAWNIEN	PODPIS
PROJEKTOWAŁ:				SKALA: 1:100 2x A3
OPRACOWAŁ:				NR RYSUNKU: P-01 MAJ 2018r