


**RZUT PARTERU**  
SKALA 1:100

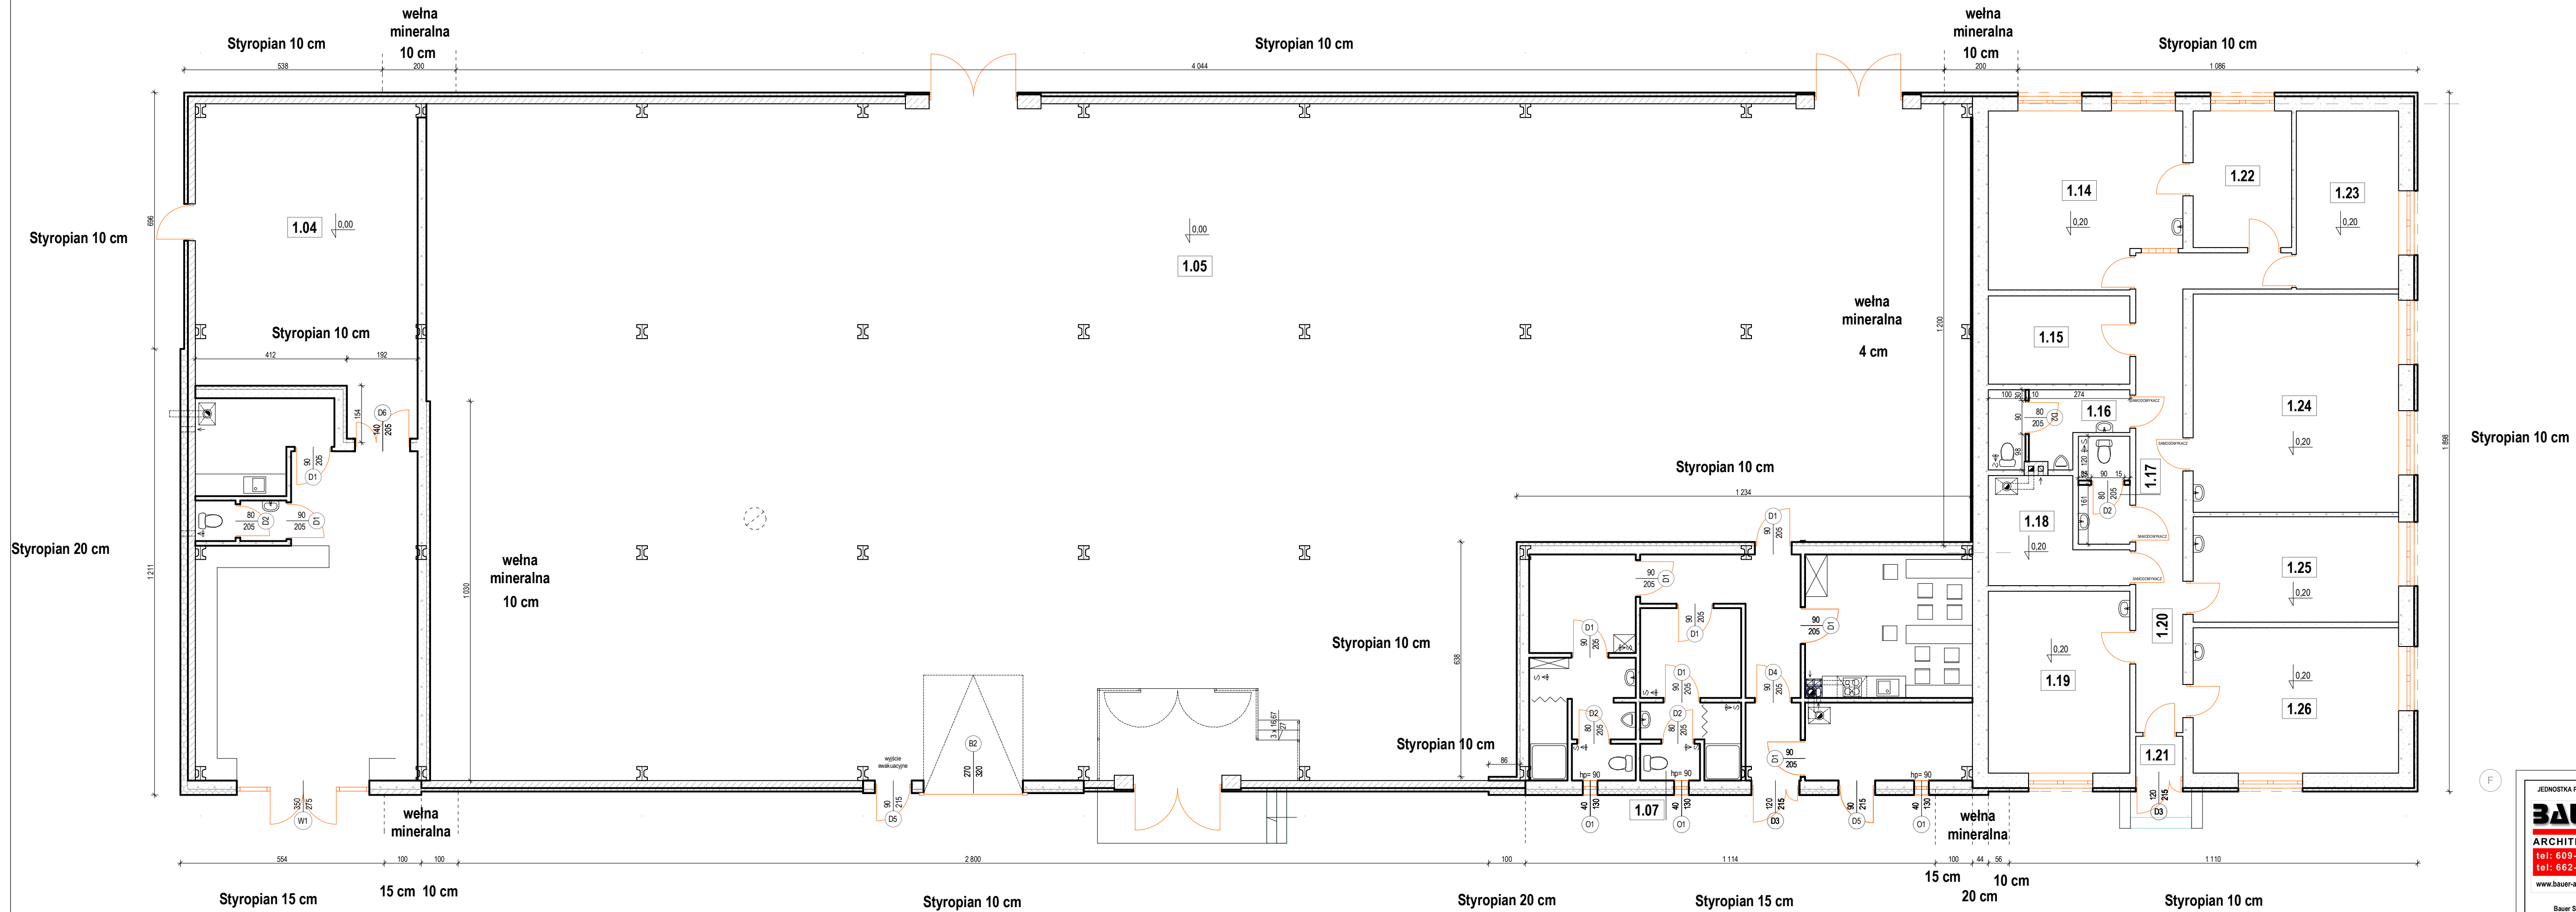

 JEDNOSTKA PROJEKTOWA: <b>BAUER</b> ARCHITEKTURA tel: 609-607-956 tel: 662-720-286 www.bauer-architektura.pl Bauer Sp. z o.o. ul. Wojciechowska Sallok.28 20-704 Lublin biuro@bauer-architektura.pl	INWESTOR:	M.M.Bujak Mateusz Bujak, ul. Zana 68/9, 20-601 Lublin		
	TYTUŁ PROJEKTU:	BUDYNEK PRODUKCYJNO - MAGAZYNOWO - USŁUGOWY Uścimów, Dz.Nr. 40/25; 40/26; 40/28, gmina Uścimów		
	TYTUŁ RYSUNKU:	RZUT PARTERU		
	FUNKCJA:	MIEJ I NAZWISKO	NR UPRAWNIEN	PODPIS
	PROJEKTOWAŁ:			
OPRACOWAŁ:				
				SKALA: 1:100
				<b>2xA3</b>
				NR RYSUNKU: <b>P-01</b>
				MAJ 2018r