


**RZUT DACHU
INWENTARYZACJA
SKALA 1:200**

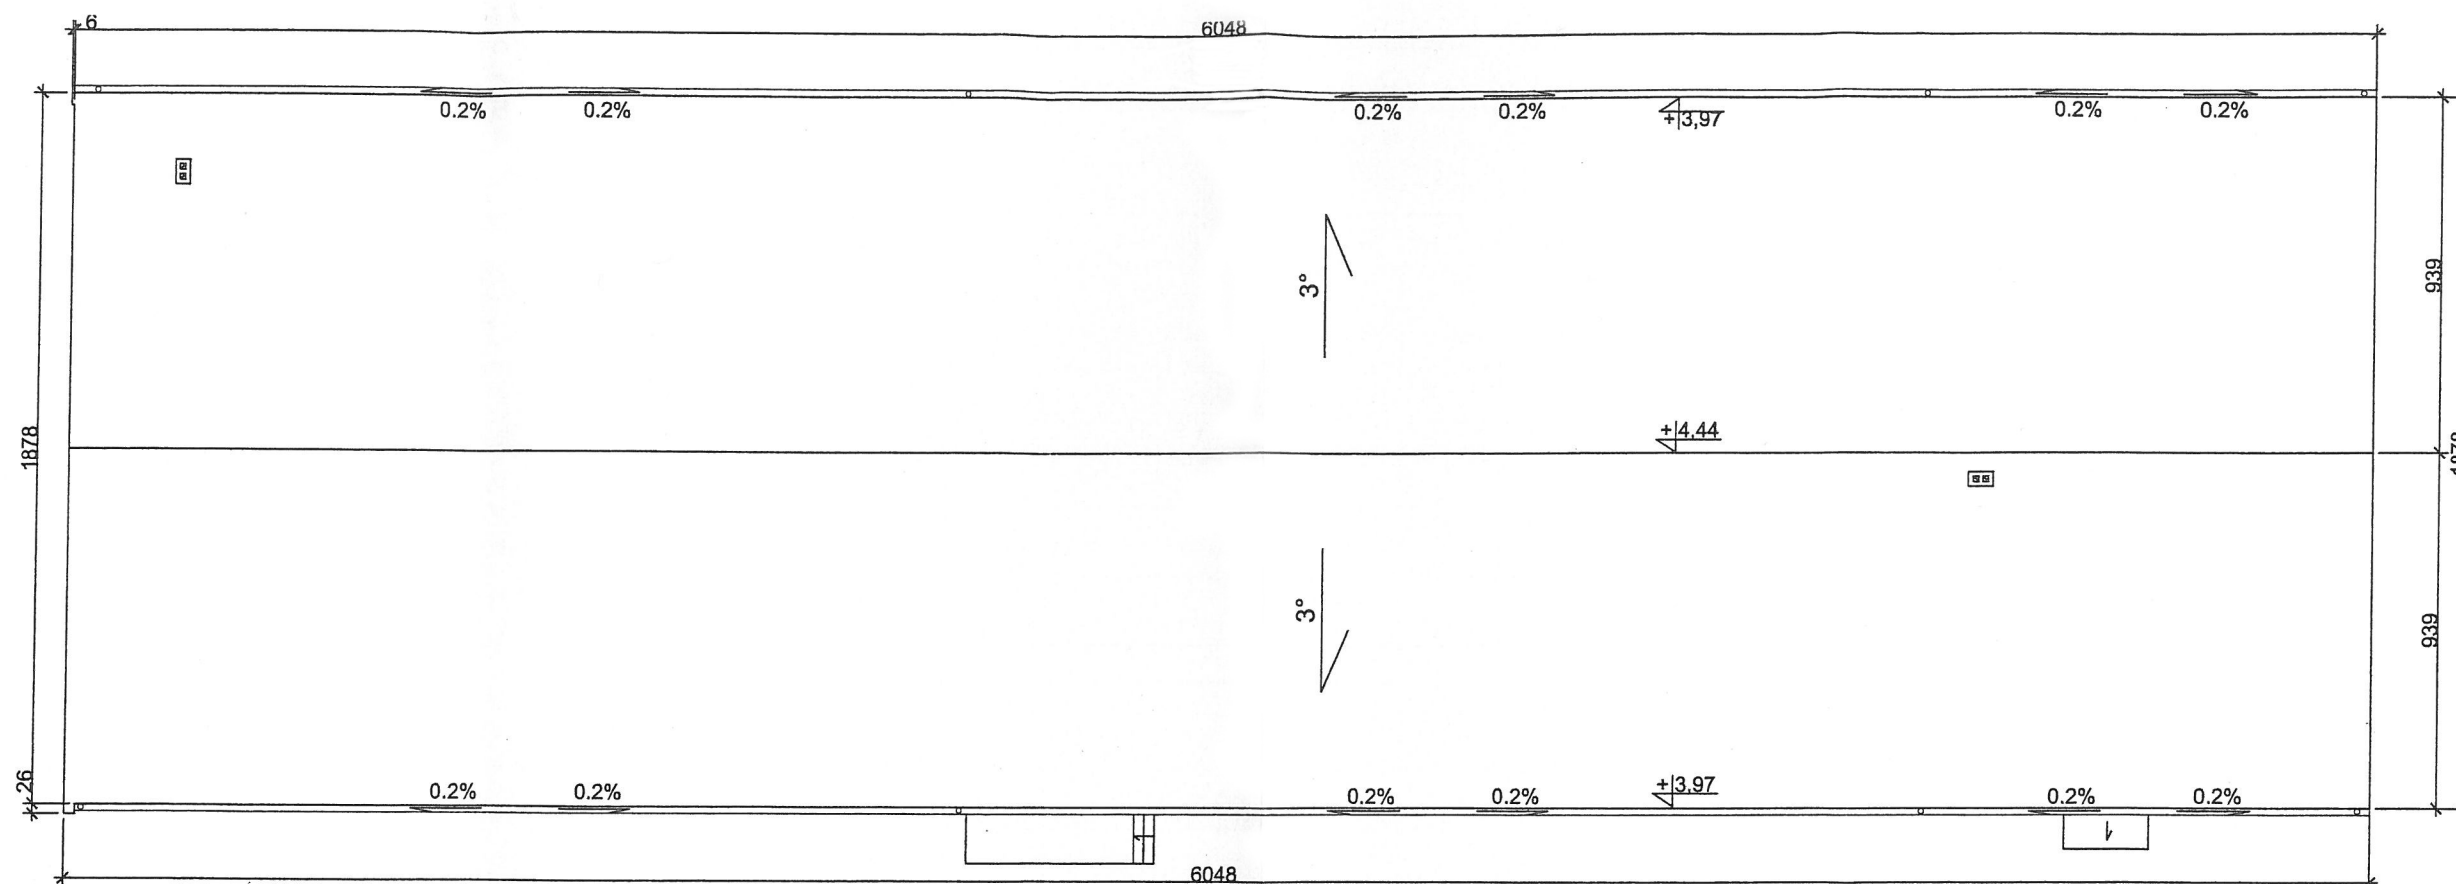

JEDNOSTKA PROJEKTOWA: BAUER ARCHITEKTURA tel: 609-607-956 tel: 662-720-286 www.bauer-architektura.pl Bauer Sp. z o.o. ul. Wojciechowska 5a/lok.28 20-704 Lublin biuro@bauer-architektura.pl		INWESTOR: M.M.Bujak Mateusz Bujak, ul. Zana 68/9, 20-601 Lublin		
TYTUŁ PROJEKTU: BUDYNEK PRODUKCYJNO - USŁUGOWO - MAGAZYNOWY Uścimów, Dz.Nr. 40/25; 40/26; 40/28, gmina Uścimów		TYTUŁ RYSUNKU: RZUT DACHU - INWENTARYZACJA		
TYTUŁ RYSUNKU: RZUT DACHU - INWENTARYZACJA		SKALA: 1:200		
FUNKCJA	IMIĘ I NAZWISKO	NR UPRAWNIEN	PODPIS	A3 NR RYSUNKU: I-02
PROJEKTOWAŁ:				
OPRACOWAŁ:				MAJ 2018r