


# RZUT DACHU

## SKALA 1:200

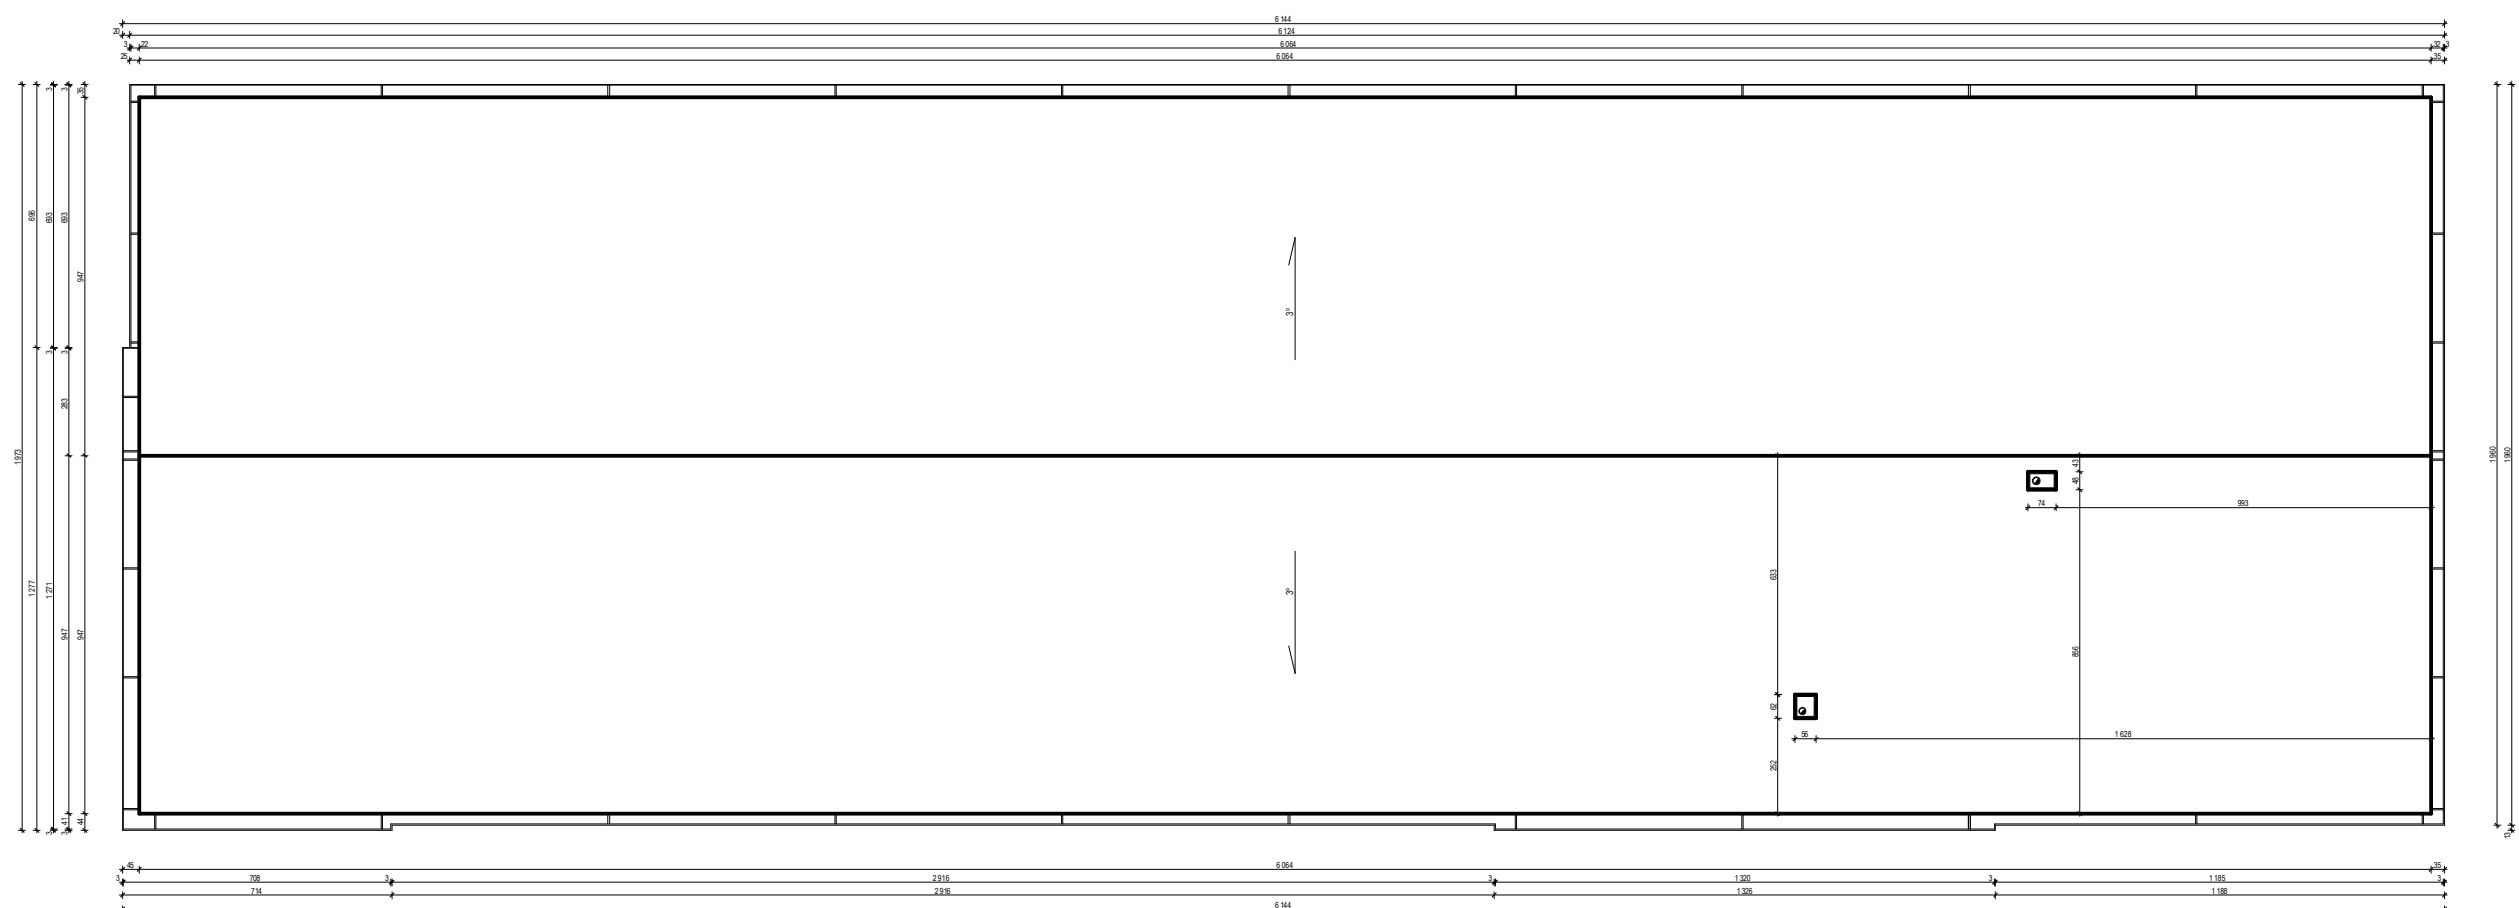

<b>JEDNOSTKA PROJEKTOWA:</b> <b>BAUER</b> <b>ARCHITEKTURA</b> tel: 609-607-956 tel: 662-720-286 www.bauer-architektura.pl Bauer Sp. z o.o. ul. Wojciechowska 5a/lok.28 20-704 Lublin biuro@bauer-architektura.pl		<b>INWESTOR:</b> M.M.Bujak Mateusz Bujak, ul. Zana 68/9, 20-601 Lublin
<b>TYTUŁ PROJEKTU:</b> BUDYNEK PRODUKCYJNO - USŁUGOWO - MAGAZYNOWY Uścimów, Dz.Nr. 40/25; 40/26; 40/28, gmina Uścimów		<b>TYTUŁ RYSUNKU:</b> <b>RZUT DACHU</b>
<b>FUNKCJA</b>		<b>IMIĘ I NAZWISKO</b>
<b>PROJEKTOWAŁ:</b>		<b>NR UPRAWNIENI</b>
<b>OPRACOWAŁ:</b>		<b>PODPIS</b>
		<b>SKALA: 1:200</b>
		<b>A3</b>
		<b>NR RYSUNKU:</b> <b>P-03</b>
		<b>MAJ 2018r</b>