



### ELEWACJA POŁUDNIOWO - WSCHODNIA

**ELEWACJE  
INWENTARYZACJA  
SKALA 1:100**

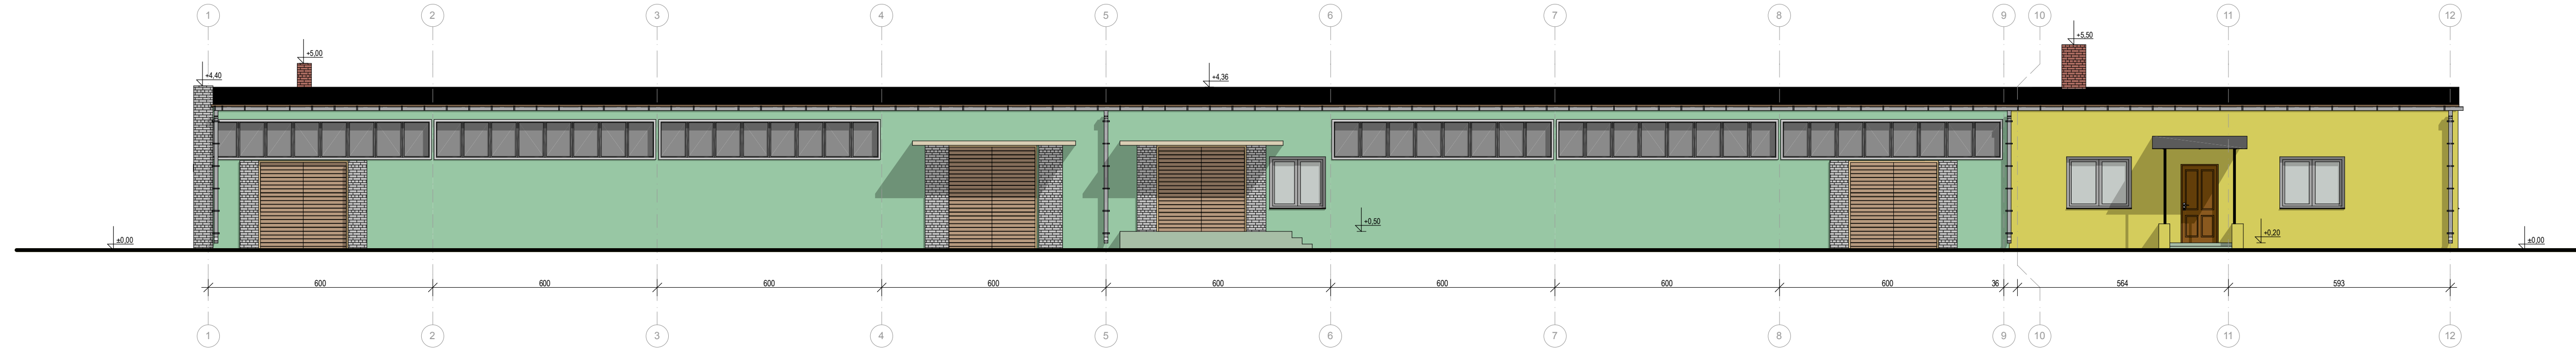

### ELEWACJA PÓŁNOCNO - ZACHODNIA

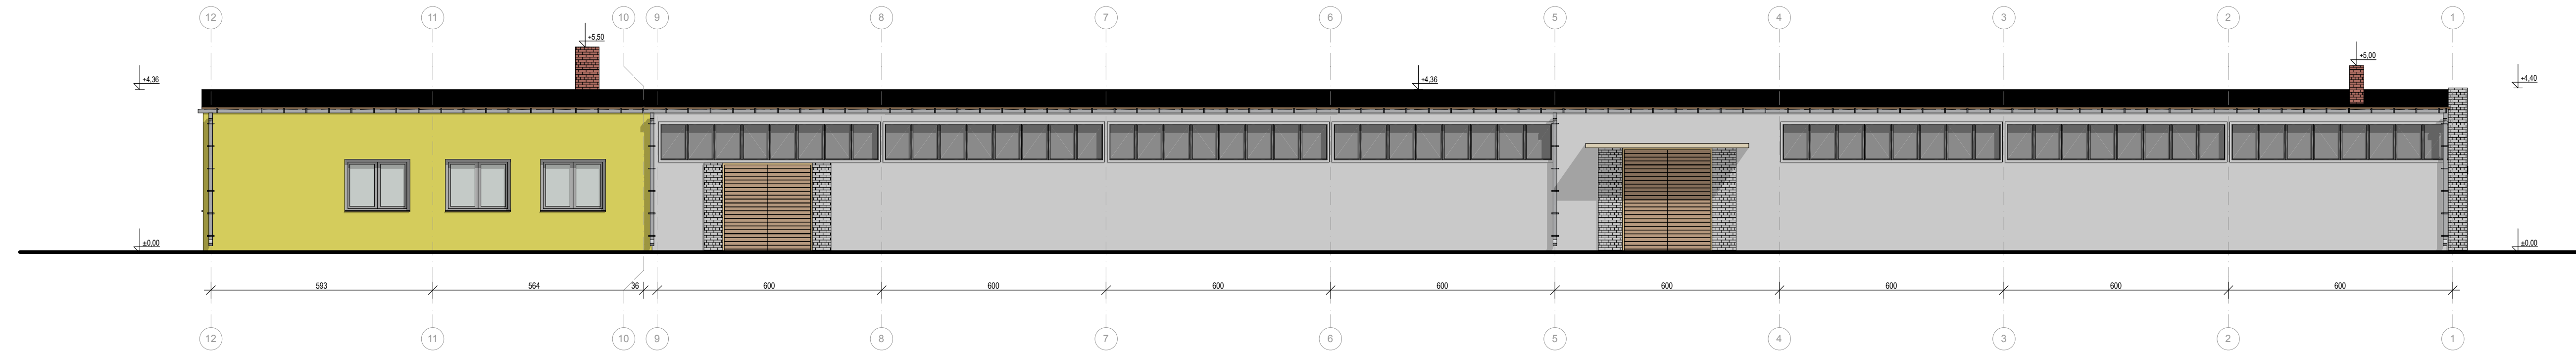

<p>JEDNOSTKA PROJEKTOWA: <b>BAUER</b> ARCHITEKTURA tel: 609-607-956 tel: 662-720-286 www.bauer-architektura.pl</p> <p>Bauer Sp. z o.o. ul. Wojciechowska Sałok 28 20-704 Lublin biuro@bauer-architektura.pl</p>	INWESTOR:	M.M.Bujak Mateusz Bujak, ul. Zana 68/9, 20-601 Lublin		
	TYTUŁ PROJEKTU:	BUDYNEK PRODUKCYJNO - USŁUGOWO - MAGAZYNOWY Uścimów, Dz.Nr. 40/25; 40/26; 40/28, gmina Uścimów		
	TYTUŁ RYSUNKU:	EL.POŁ.-WSCH i EL.PÓŁ.-ZACH. - INWENTARYZACJA		SKALA: 1:100
	PROJEKTOWAŁ:	IMIĘ I NAZWISKO	NR UPRAWNIEN	PODPIS
	OPRACOWAŁ:			
				2x A3 NR RYSUNKU: I-04 MAJ 2018r