



ELEWACJA PÓŁNOCNO - WSCHODNIA

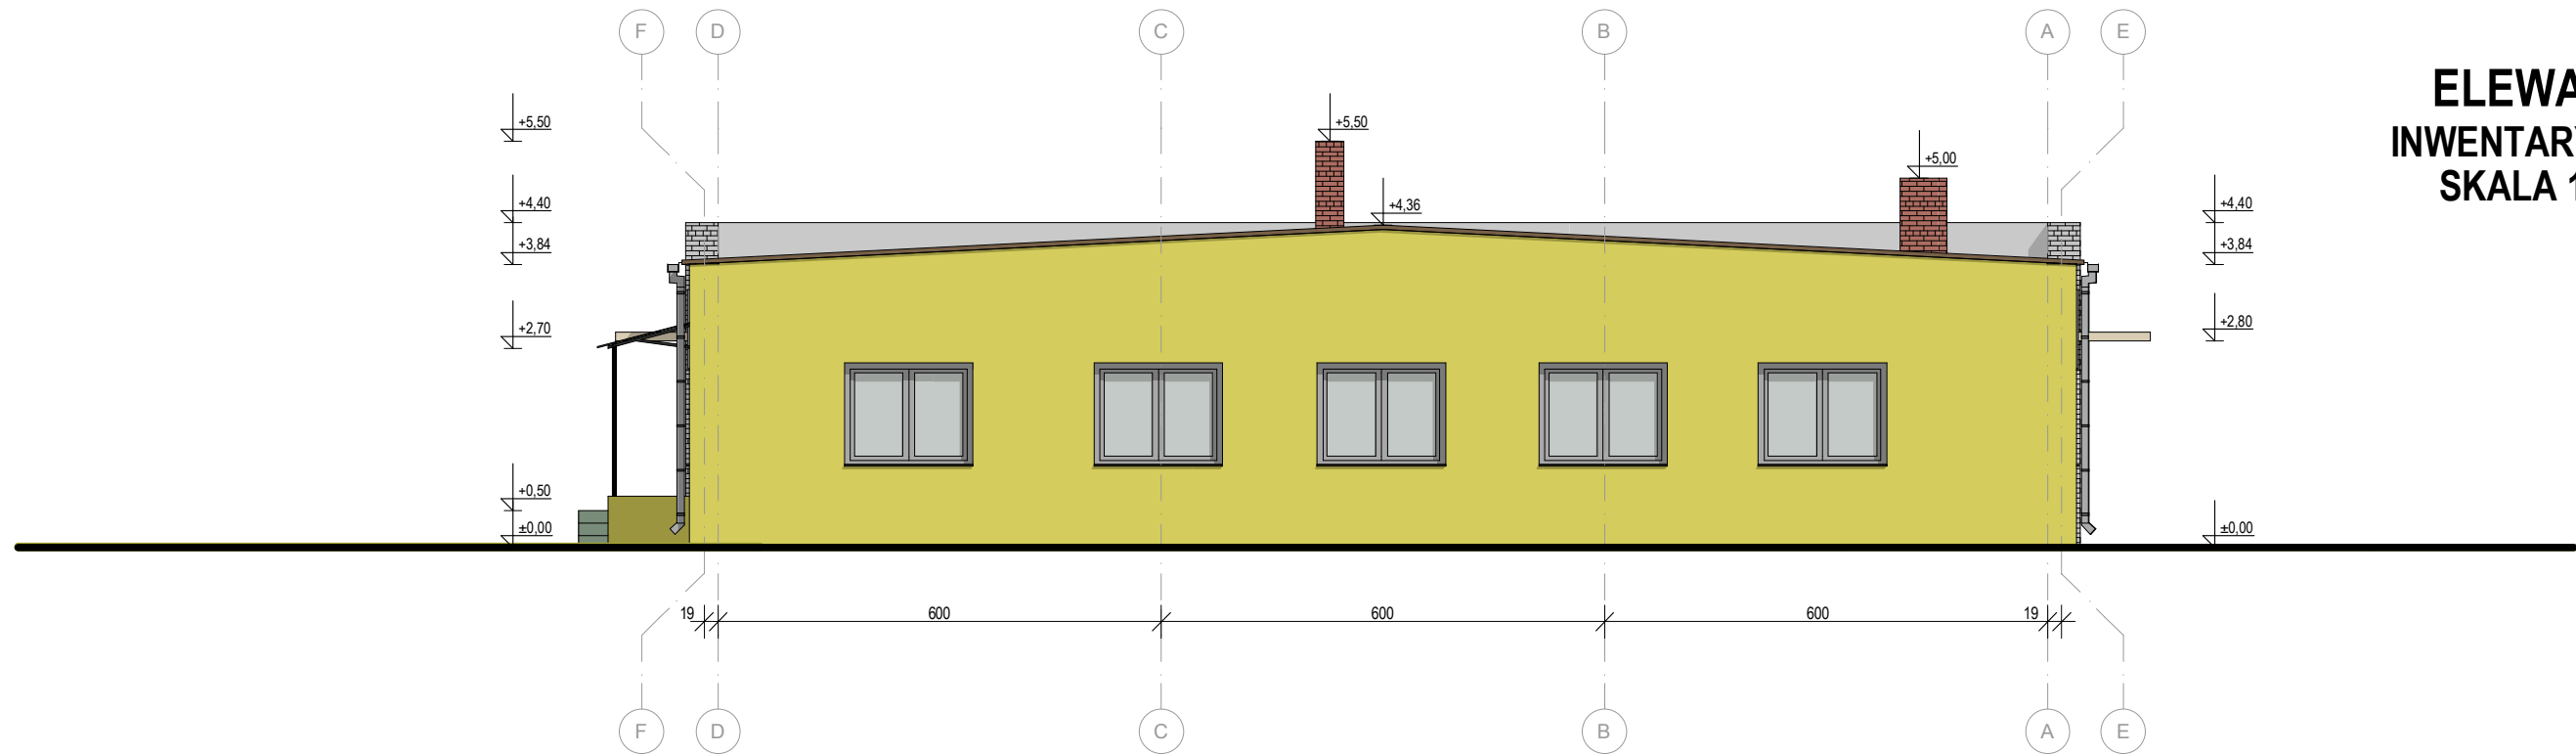

**ELEWACJE
INWENTARYZACJA
SKALA 1:100**

ELEWACJA POŁUDNIOWO - ZACHODNIA

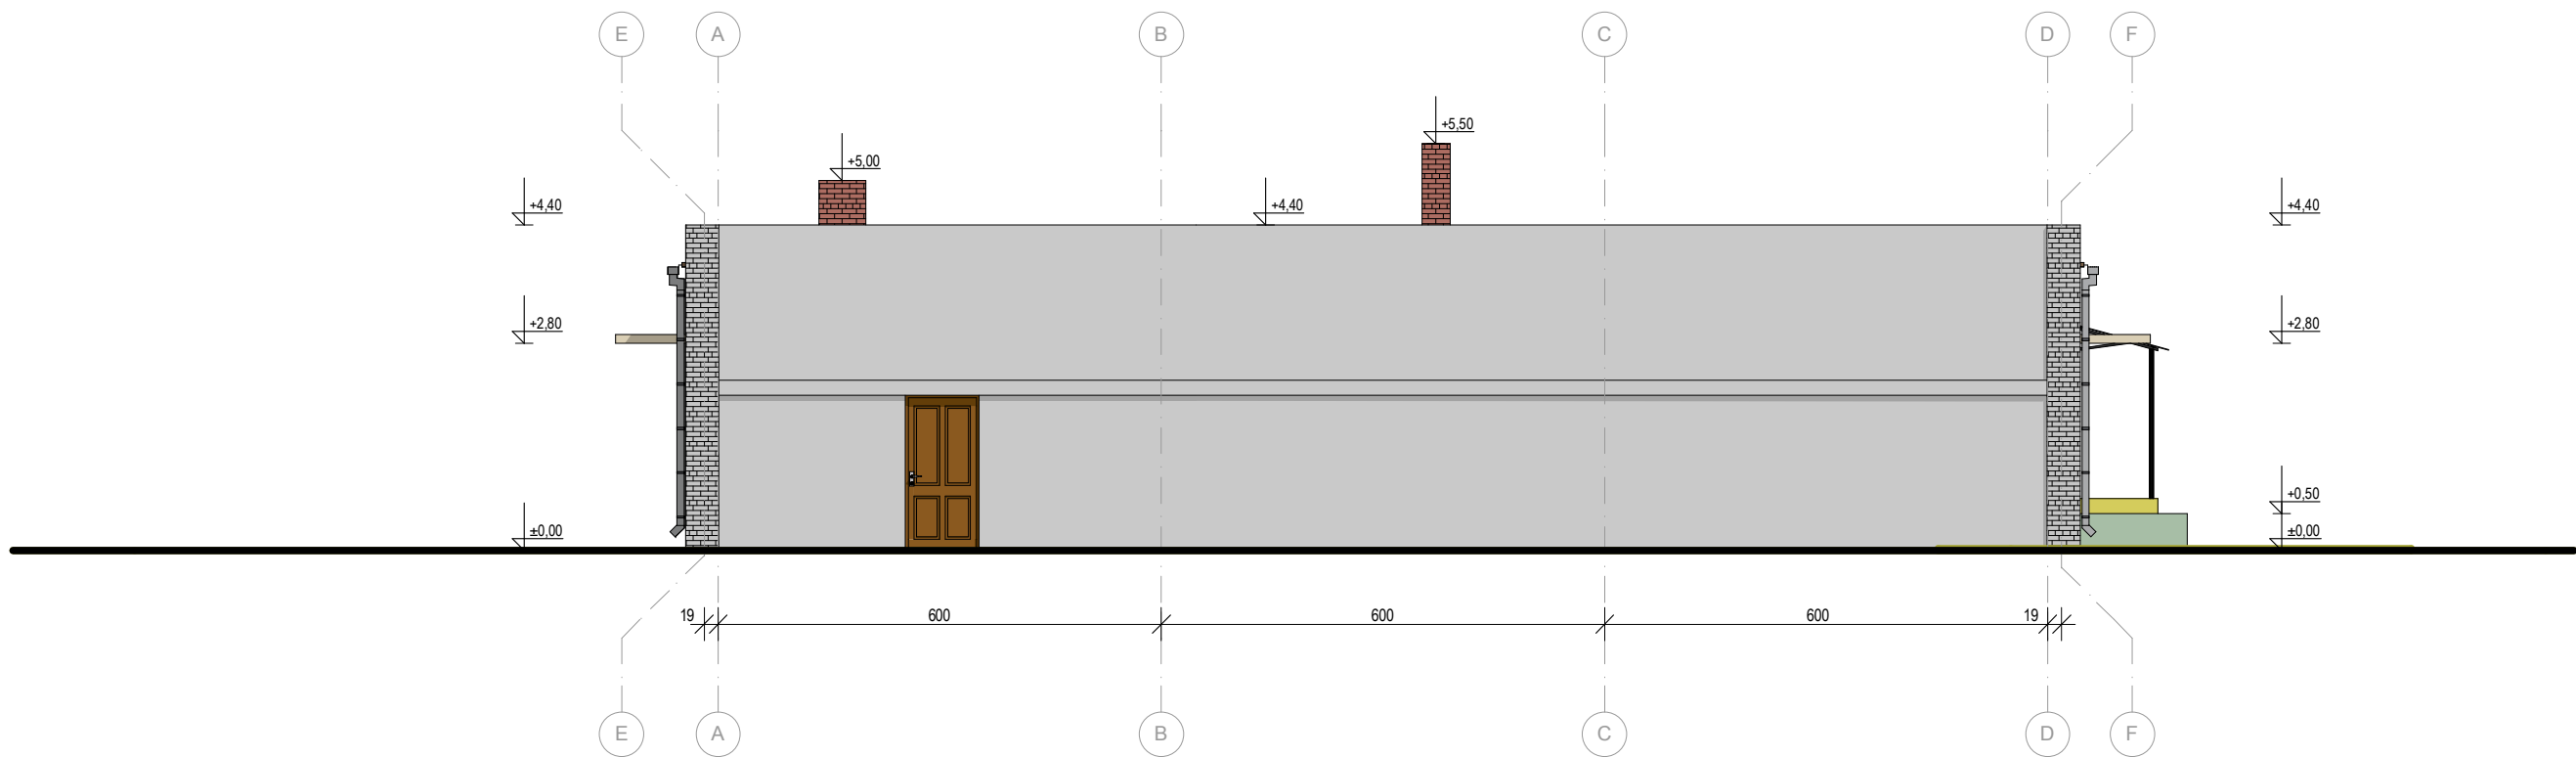

JEDNOSTKA PROJEKTOWA: BAUER ARCHITEKTURA tel: 609-607-956 tel: 662-720-286 www.bauer-architektura.pl Bauer Sp. z o.o. ul. Wojciechowska 5a/lok.28 20-704 Lublin biuro@bauer-architektura.pl		INWESTOR: M.M.Bujak Mateusz Bujak, ul. Zana 68/9, 20-601 Lublin	
TYTUŁ PROJEKTU: BUDYNEK PRODUKCYJNO - USŁUGOWO - MAGAZYNOWY Uścimów, Dz.Nr. 40/25; 40/26; 40/28, gmina Uścimów		TYTUŁ RYSUNKU: EL.PÓŁ.-WSCH i EL.PÓŁ.-ZACH. - INWENTARYZACJA	
FUNKCJA		IMIĘ I NAZWISKO	
PROJEKTOWAŁ:		NR UPRAWNIEN	
OPRACOWAŁ:		PODPIS	
		SKALA: 1:100	
		A3	
		NR RYSUNKU:	
		I-05	
		MAJ 2018r	