


PRZEKRÓJ A-A

SKALA 1:100

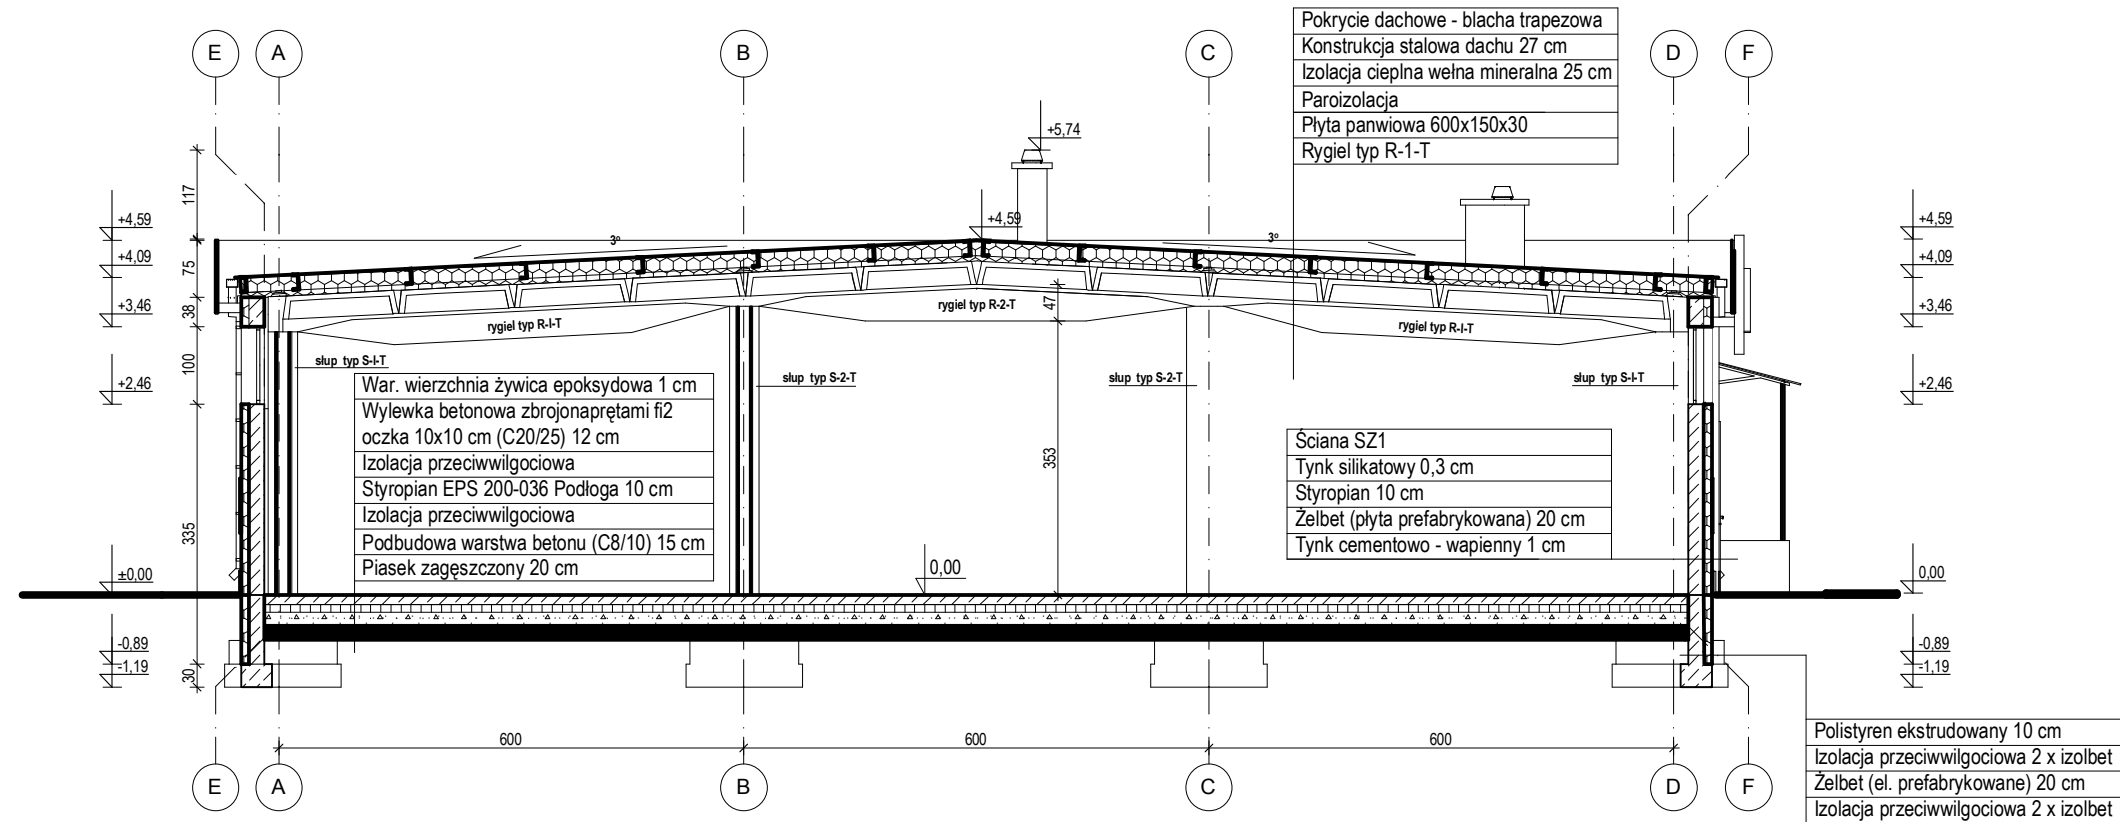

| | | |
|--|------------|--|
| JEDNOSTKA PROJEKTOWA: BAUER ARCHITEKTURA tel: 609-607-956 tel: 662-720-286 www.bauer-architektura.pl Bauer Sp. z o.o. ul. Wojciechowska 5a/lok.28 20-704 Lublin biuro@bauer-architektura.pl | | INWESTOR: M.M.Bujak Mateusz Bujak, ul. Zana 68/9, 20-601 Lublin |
| TYTUŁ PROJEKTU: BUDYNEK PRODUKCYJNO - USŁUGOWO - MAGAZYNOWY Uścimów, Dz.Nr. 40/25; 40/26; 40/28, gmina Uścimów | | TYTUŁ RYSUNKU: PRZEKRÓJ A-A |
| FUNKCJA IMIĘ I NAZWISKO NR UPRAWNIEN PODPIS | | SKALA: 1:100 A3 NR RYSUNKU: P-02 MAJ 2018r |
| PROJEKTOWAŁ: | OPRACOWAŁ: | |