



ELEWACJA POŁUDNIOWO - WSCHODNIA

ELEWACJE
SKALA 1:100

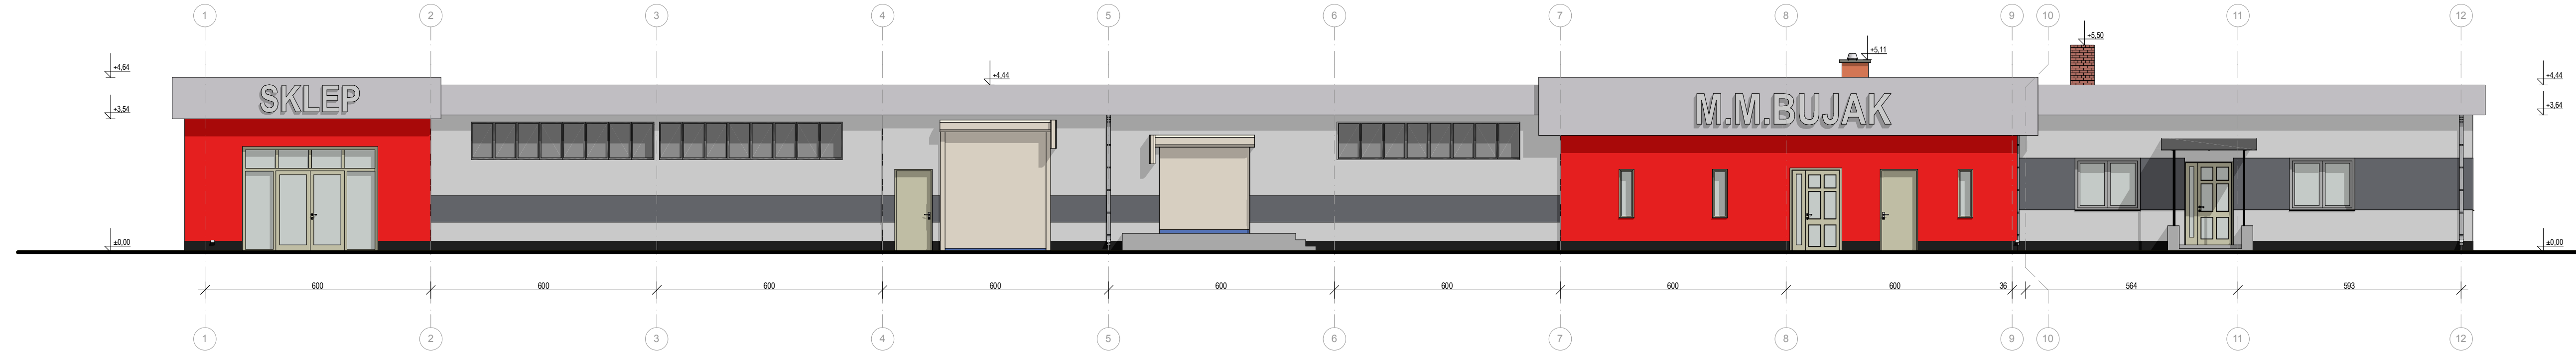

ELEWACJA PÓŁNOCNO - ZACHODNIA

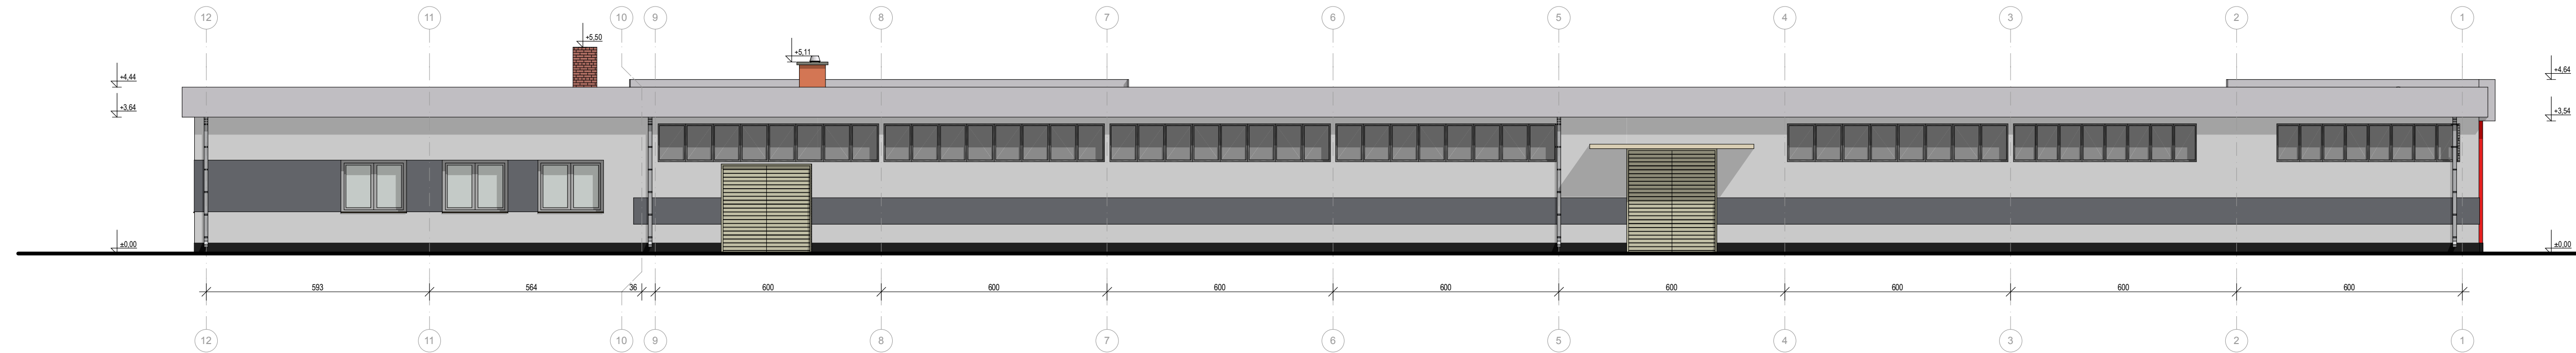

<p>JEDNOSTKA PROJEKTOWA: BAUER ARCHITEKTURA tel: 609-607-956 tel: 662-720-286 www.bauer-architektura.pl</p> <p>Bauer Sp. z o.o. ul. Wojciechowska Sałok 28 20-704 Lublin biuro@bauer-architektura.pl</p>	INWESTOR:	M.M.Bujak Mateusz Bujak, ul. Zana 68/9, 20-601 Lublin		
	TYTUŁ PROJEKTU:	BUDYNEK PRODUKCYJNO - USŁUGOWO - MAGAZYNOWY Uścimów, Dz.Nr. 40/25; 40/26; 40/28, gmina Uścimów		
	TYTUŁ RYSUNKU:	EL.PÓŁ.-WSCH i EL.PÓŁ.-ZACH.		SKALA: 1:100
	FUNKCJA:	MIEJ i NAZWISKO	NR UPRAWNIEN	PODPIS
	PROJEKTOWAŁ:			
OPRACOWAŁ:				
				2xA3 P-04 MAJ 2018r