



ELEWACJA PÓŁNOCNO - WSCHODNIA

ELEWACJE
SKALA 1:100

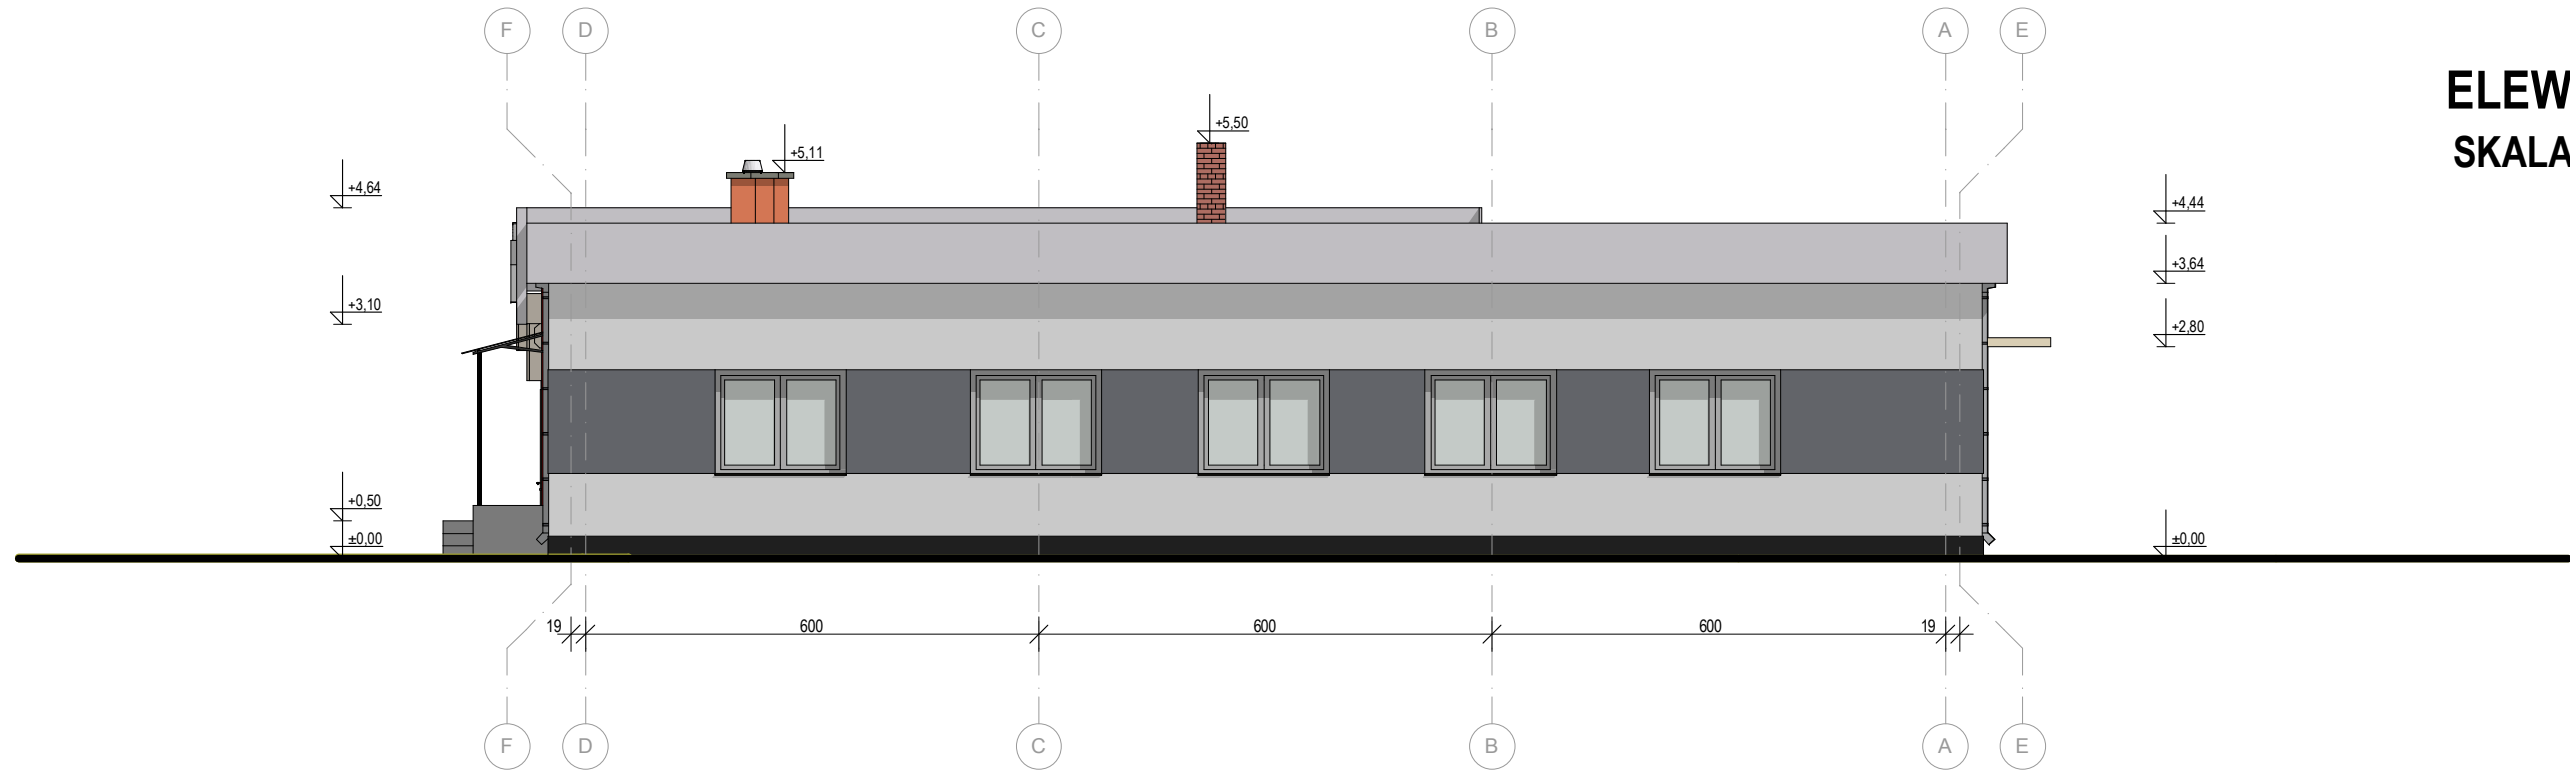

ELEWACJA POŁUDNIOWO - ZACHODNIA

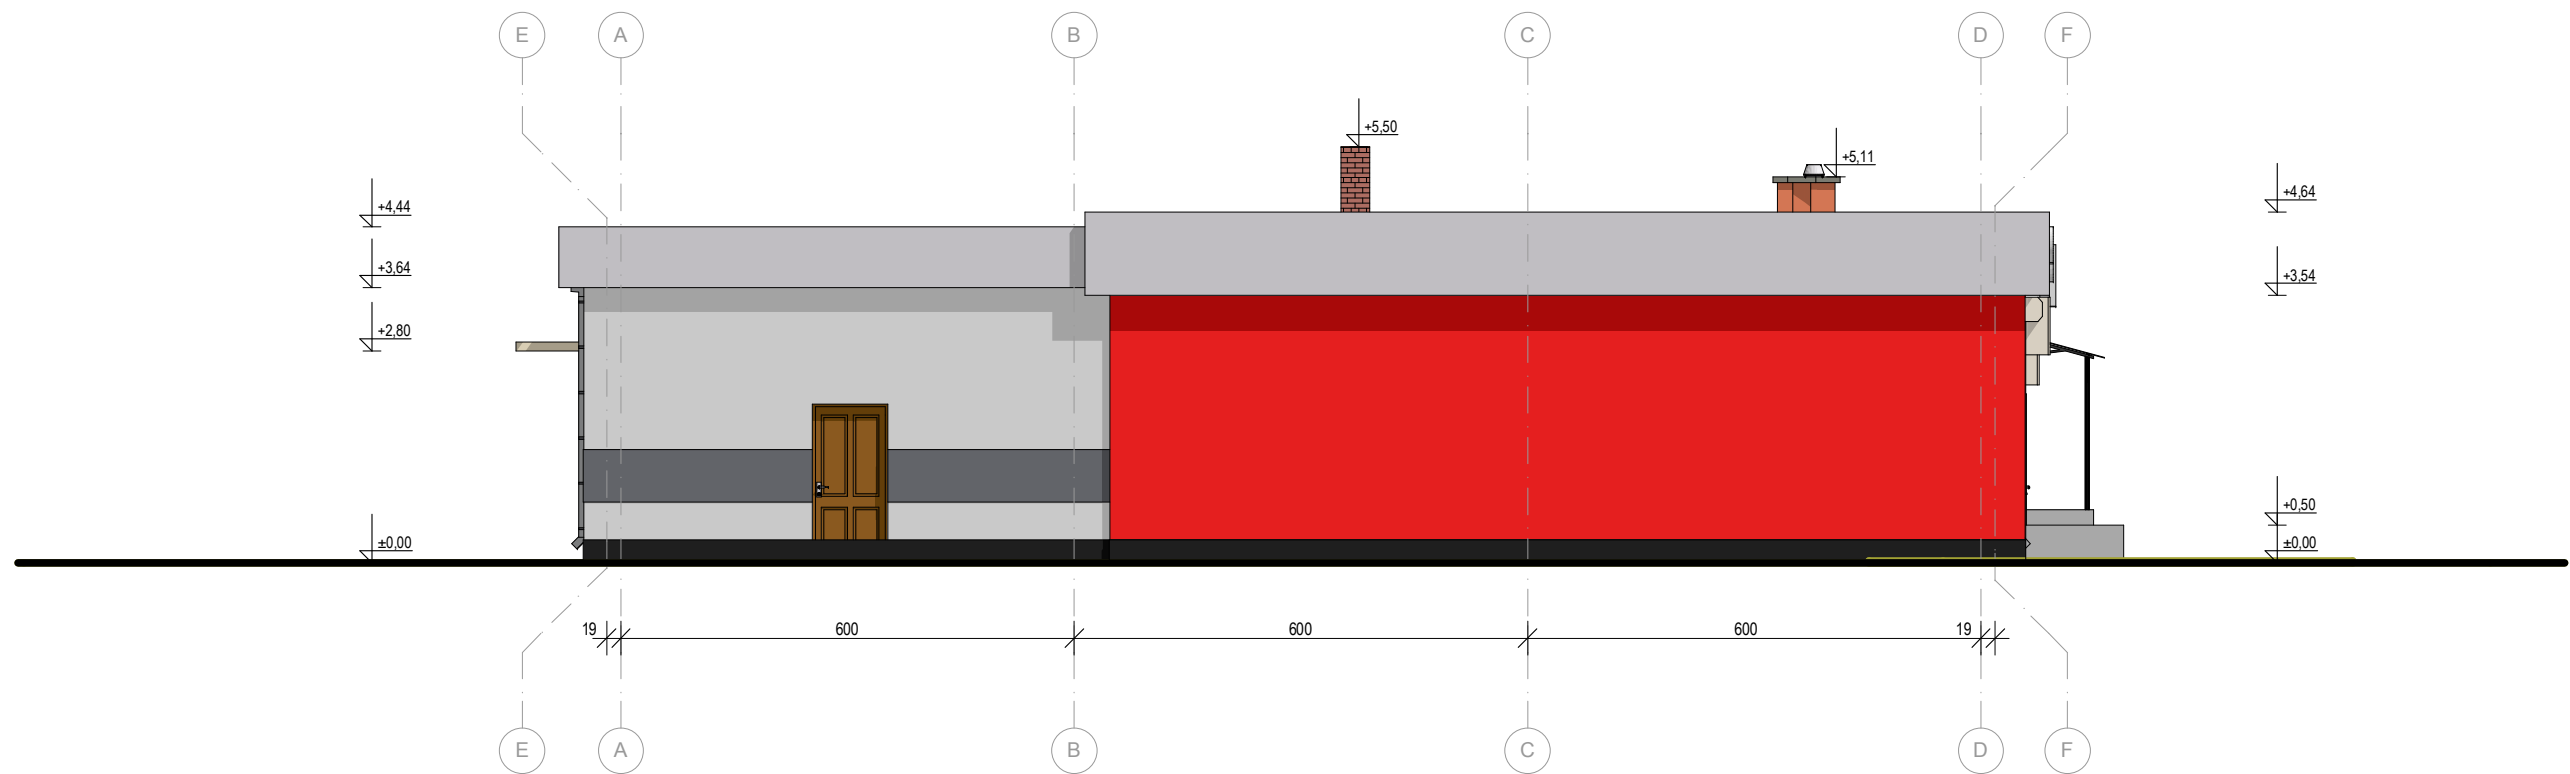

<p>JEDNOSTKA PROJEKTOWA:</p> <p>BAUER</p> <p>ARCHITEKTURA</p> <p>tel: 609-607-956</p> <p>tel: 662-720-286</p> <p>www.bauer-architektura.pl</p> <p>Bauer Sp. z o.o.</p> <p>ul. Wojciechowska 5a/lok.28</p> <p>20-704 Lublin</p> <p>biuro@bauer-architektura.pl</p>	INWESTOR:	M.M.Bujak Mateusz Bujak, ul. Zana 68/9, 20-601 Lublin		
	TYTUŁ PROJEKTU:	BUDYNEK PRODUKCYJNO - USŁUGOWO - MAGAZYNOWY		
	TYTUŁ RYSUNKU:	EL.PÓŁ.-WSCH i EL.PÓŁ.-ZACH.		
	FUNKCJA:	IMIĘ I NAZWISKO	NR UPRAWNIEN	PODPIS
PROJEKTOWAŁ:				A3
OPRACOWAŁ:				NR RYSUNKU: P-05
				MAJ 2018r