


INSTALACJA GAZOWA

SKALA 1:100

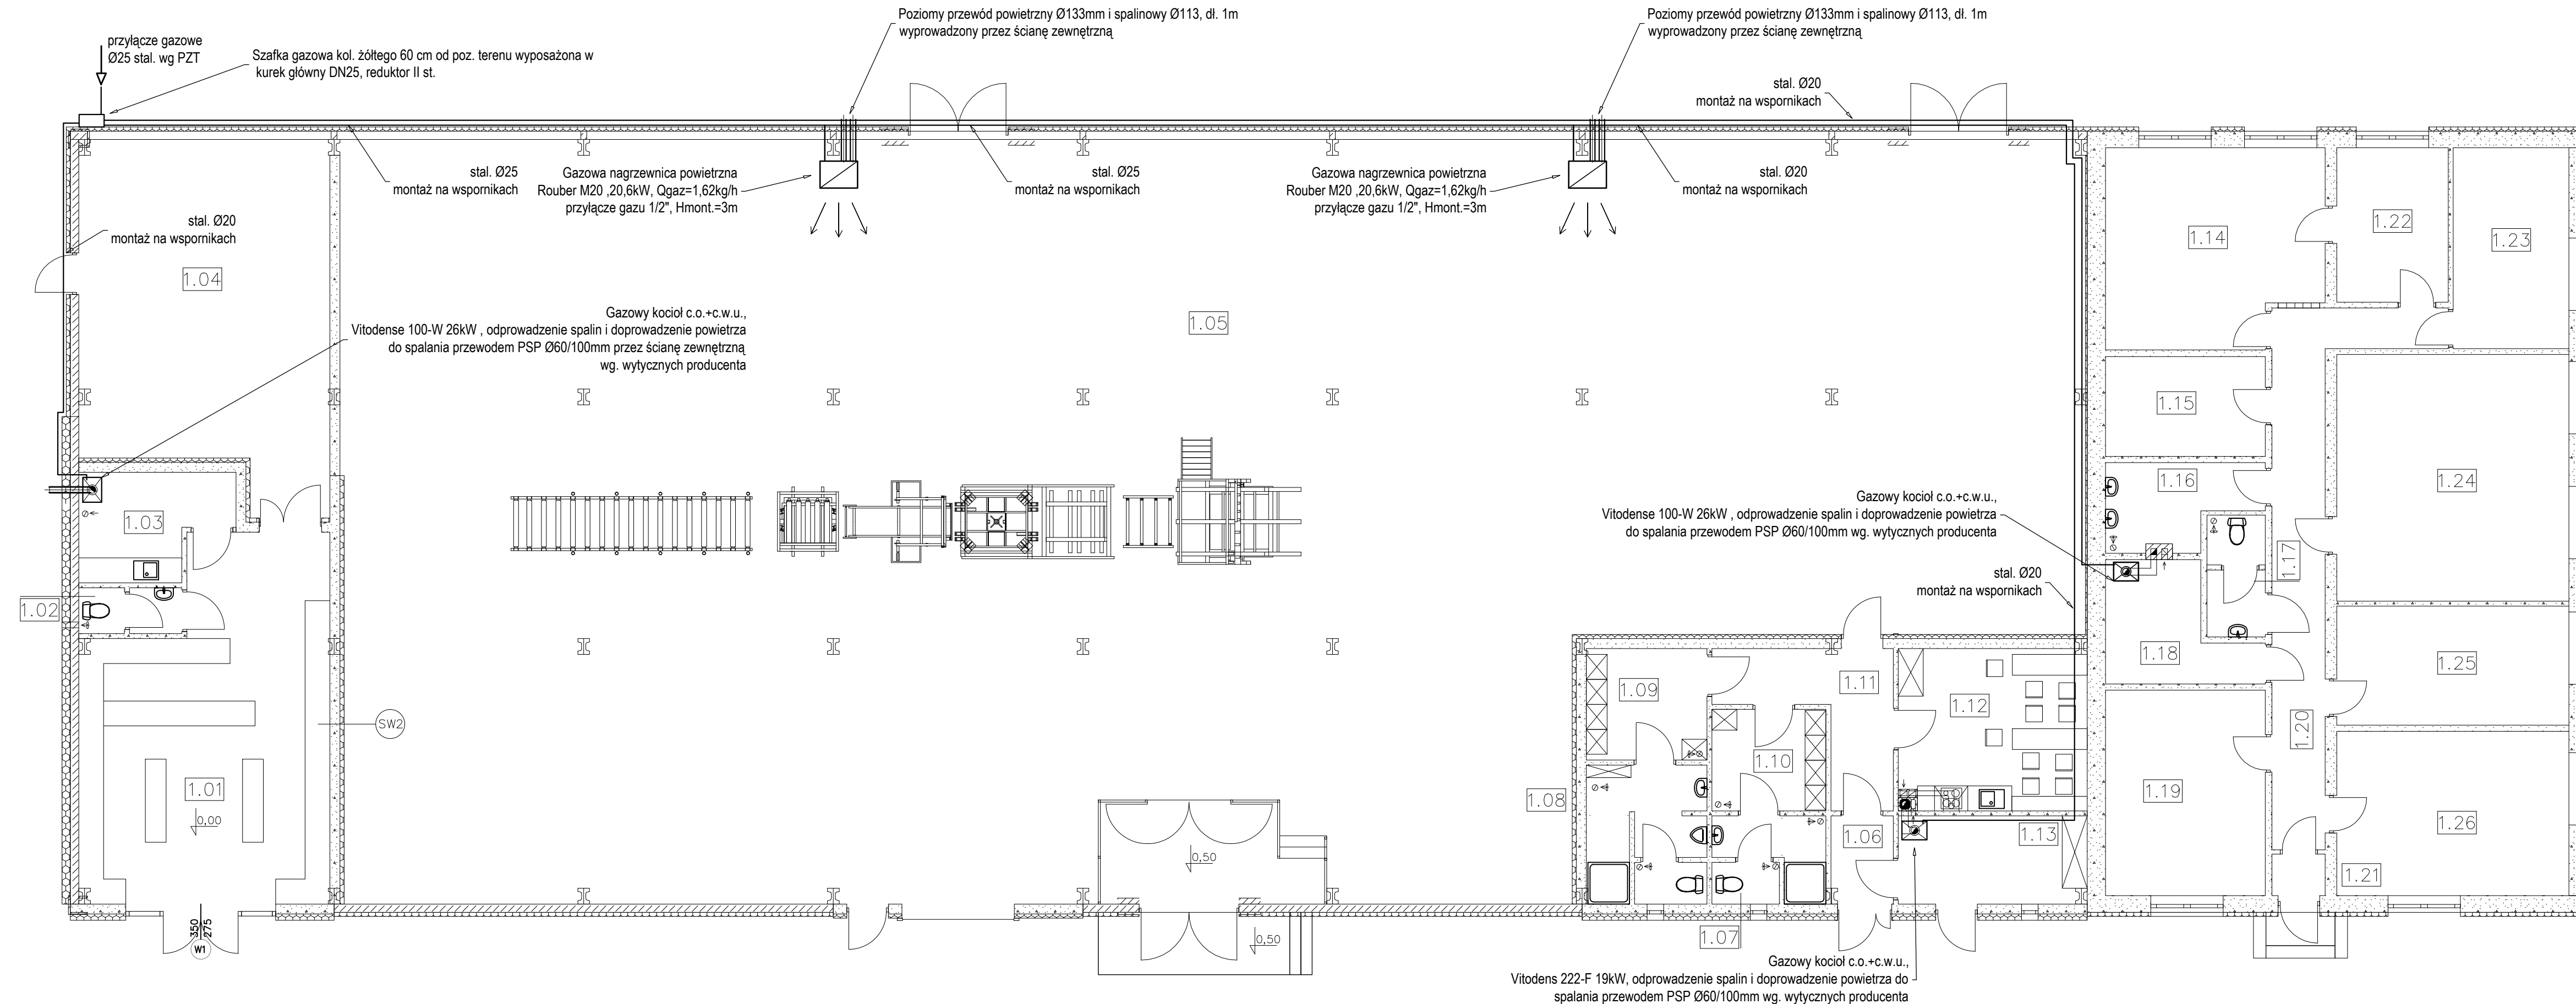

Nr	Nazwa pomieszczenia	Powierzchnia [m2]
1.01	Sklep	47,10
1.02	W.C.	2,70
1.03	Pom. socjalne	8,31
1.04	Pom. magazynowe	48,59
1.05	Pom. magazynowe	687,26
1.06	Wiatrołap	2,94
1.07	Łazienka z W.C. damska	5,59
1.08	Łazienka z W.C. męska	9,23
1.09	Szatnia męska	7,68
1.10	Szatnia damska	6,69
1.11	Komunikacja	9,83
1.12	Pom. socjalne	17,98
1.13	Kotłownia	8,93
1.14	Pom. biurowe	24,03
1.15	Archiwum	9,22
1.16	Łazienka	6,64
1.17	W.C.	4,10
1.18	Kotłownia	8,37
1.19	Pom. biurowe	18,97
1.20	Korytarz	19,58
1.21	Wiatrołap	1,28
1.22	Pom. biurowe	9,94
1.23	Pom. biurowe	13,43
1.24	Pom. techniczne	33,09
1.25	Pom. biurowe	15,96
1.26	Pom. biurowe	22,04
		Σ=1 055,24

UWAGI:
 Instalacje zaprojektowano jako nadtylną. Prowadzić przez wentylowane pomieszczenia.
 Przed urządzeniami gazowymi montować filtr cząstek stałych oraz zawór kulowy odcinający wg wytycznych producenta.
 Rozwiązania projektowe przyłącza gazowego objęte są oddzielnym opracowaniem.
 Urządzenia gazowe zaprojektowano jako typ. C.

JEDNOSTKA PROJEKTOWA BAUER ARCHITEKTURA tel: 609-607-956 tel: 662-720-286 www.bauer-architektura.pl	INWESTOR:	M.M.Bujak Mateusz Bujak, ul. Zana 68/9, 20-601 Lublin	
	TYTUŁ PROJEKTU:	BUDYNEK PRODUKCYJNO - MAGAZYNOWO - USŁUGOWY Uścimów, Dz.Nr. 40/25; 40/26; 40/28, gmina Uścimów	
TYTUŁ RYSUNKU:	INSTALACJA GAZOWA		SKALA: 1:100
FUNKCJA:	IME I NAZWISKO	NR UPRAWNIENI	PODRIS
PROJEKTOWAŁ:			2xA3
OPRACOWAŁ:			NR RYSUNKU: IS-03
			MAJ 2019r

Bauer Sp. z o.o.
 ul. Wojciechowska 5a/ok.28
 20-704 Lublin
 biuro@bauer-architektura.pl