


RZUT FUNDAMENTÓW

SKALA 1:100

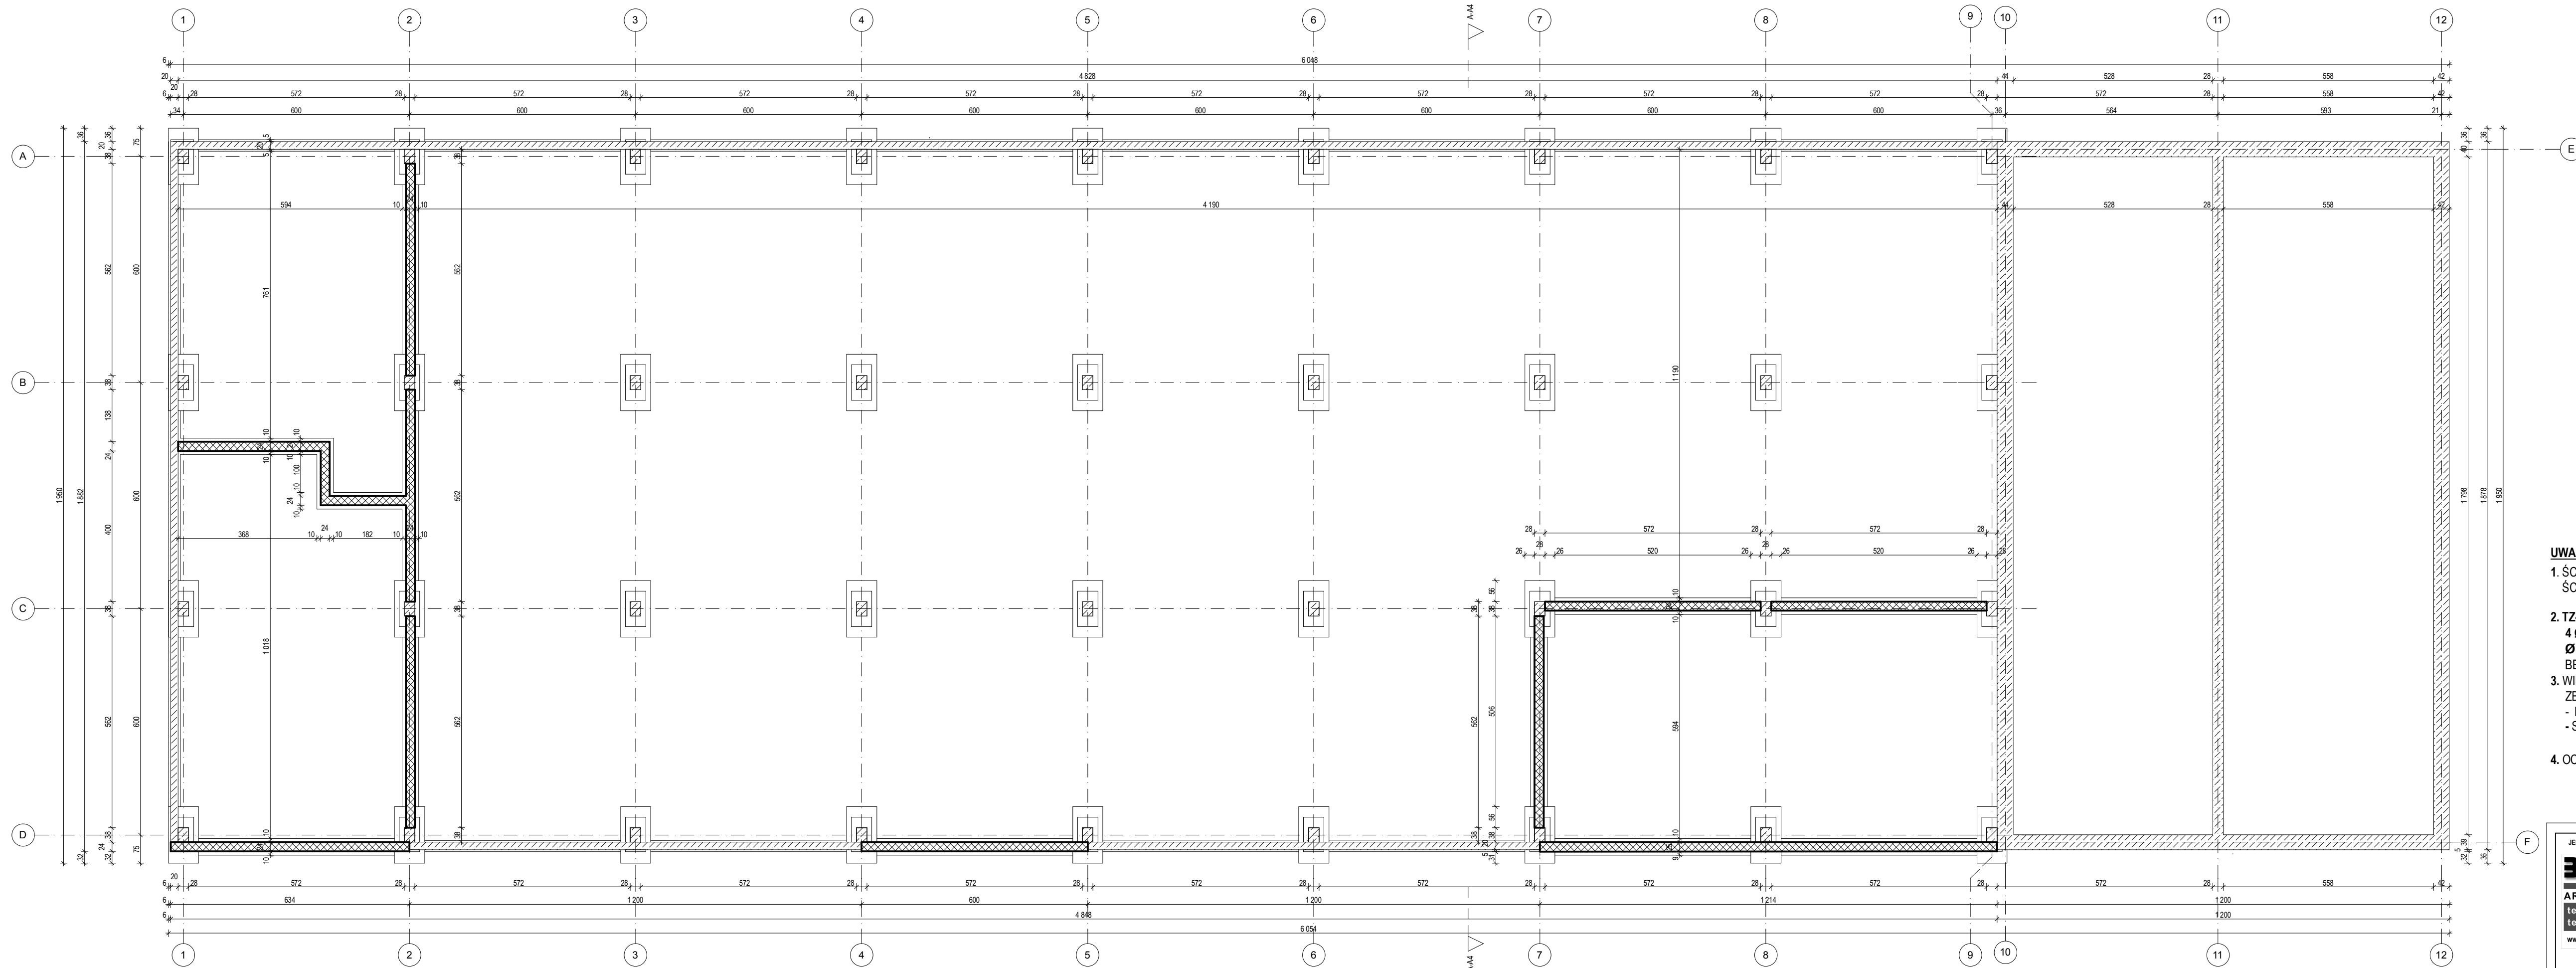

UWAGI

- ŚCIANY MUROWANE Z BŁOCZKÓW BETONOWYCH (38x24x12) :
ŚCIANY ZEWNĘTRZNE - GR. 24 cm
- TZ-1,TZ2 - TRZPIENIE BETONOWE ZBROJONE KONSTRUKCYJNIE
4 Ø12, A-II (18G2) - PRĘTY PODŁUŻNE
Ø 6 , A-0 (St0) - STRZEMIONA CO 25 cm
BETON KL.: C 16/20 (B 20)
- WIENIEC NA ŚCIANACH NAD PARTEREM - BETONOWY,
ZBROJONY KONSTRUKCYJNIE :
- BETON KL.: C 16/20 (B20)
- STAL KL. A-II(18G2) - 4Ø12 - PRĘTY PODŁUŻNE
KL. A-0 (St0) - Ø6 co 30 cm - STTRZEMIONA
- OCIEPLENIE ŚCIAN - STYRODUR GR. 10 cm

<p>JEDNOSTKA PROJEKTOWA:</p> <p>BAUER</p> <p>ARCHITEKTURA</p> <p>tel: 609-607-956</p> <p>tel: 662-720-286</p> <p>www.bauer-architektura.pl</p> <p>Bauer Sp. z o.o.</p> <p>ul. Wojciechowska Sałok.28</p> <p>20-704 Lublin</p> <p>biuro@bauer-architektura.pl</p>	INWESTOR:	M.M.Bujak Mateusz Bujak, ul. Zana 68/9, 20-601 Lublin		
	TYTUŁ PROJEKTU:	BUDYNEK BIUROWO - MAGAZYNOWY		
	TYTUŁ RYSUNKU:	RZUT FUNDAMENTÓW		
	FUNKCJA:	MIEJ I NAZWISKO	NR UPRAWNIEN	PODPIS
PROJEKTOWAŁ:				SKALA: 1:100
OPRACOWAŁ:				NR RYSUNKU: K-01
				KWIECIEŃ 2018r