LEGENDA:

- ABCDE - GRANICE OPRACOWANIA
- PROJEKTOWANE OGRODZENIE
- WEJŚCIA DO BUDYNKU, WJAZDY
- PROJEKTOWANY BUDYNEK
- DROGI, PLACE (dr)
- CHODNIK (ch)
- PLAC SKŁADOWY WYROBÓW (psw)

ZESTAWIENIE POWIERZCHNI:

POW. UŻYTKOWA BUDYNKU	=	1055,24 m²
POW. ZABUDOWY BUDYNKU	=	1155,40 m²
KUBATURA BUDYNKU	=	4671,14 m3
POW. TERENÓW ZIELONYCH	=	3206,90 m²
POW. CHOD. I DRÓG (istniejące)	=	808 ,11 m²
POW.BIOLOGICZNIE CZYNNA	=	52 %
POWIERZCHNIA DZIAŁKEK	=	6276,60 m²
POWIERZCHNIA PLACU SKŁ	=	900,53 m²
PROJ. MIEJSCA POSTOJOWE (mp)	=	205,66 m²

Istn. przył. kan. sanitarnej
PCV Ø160, L=11,5 m, i=9,5%

Proj. przył. wodociągowa
PE DN50, L=1,0 m
studnia wodomierzowa KESSEL LWØ1000
właz żeliwny kl. D400

YKY 4 x 35 mm² + Fe/Zn 30/4
L=103,5 m

Szafka naścienna
zaw. red. II st.
kurek główny budynku

Przejście PE/stal

Miejsce gromadzenia odpadów

Proj. przył. gazowe
PE32x3 / stalØ25, L=15,3m

Proj. naziemne 3 zbiorniki na gaz płynny
poj.6,4m3 wg. oddzielnego opracowania

złącze kablowo pomiarowa
wg oddzielnego opracowania

Proj. doz. instalacja wodociągowa
PE DN50, L=13,7 m

Hydrant nadziemny DN80

INWESTOR:	M.M.BUJAK Mateusz Bujak, ul. Zana 68/9, 20-601 Lublin
TYTUŁ PROJEKTU:	BUDYNEK PRODUKCYJNO - USŁUGOWO - MAGAZYNOWY Uścimów, Dz.Nr. 40/25; 40/26; 40/28, gmina Uścimów
TYTUŁ RYSUNKU:	**PLAN ZAGOSPODAROWANIA TERENU**
SKALA:	1:500
A3	
NR RYSUNKU:	S-01
DATA:	MAJ 2018r

FUNKCJA	IMIĘ I NAZWISKO	NR UPRAWNIEŃ	PODPIS
ARCHITEKTURA:			
INSTALACJE SANITARNE:			
INSTALACJE ELEKTRYCZNE:			

MAPA DO CELÓW PROJEKTOWYCH

Oznaczenie kancelaryjne zgłoszenia pracy geodezyjnej		GEO.6642.1.206.2018
Numer działki		40/25, 40/26, 40/28
Jednostka ewidencyjna	identyfikator	060813_2
	nazwa	Uścimów
Obręb ewidencyjny	identyfikator	060813_2.0010
	nazwa	Uścimów Stary
Skala mapy		1:500
Nazwa układu współrzędnych	prostokątnych płaskich	2000/8
	wysokości	PL-EVRF20007-NH „Amsterdam"
Oznaczenie granic obszaru, który był przedmiotem aktualizacji		Kolor żółty
Data aktualizacji		03.02.2018r
Wykonanie niniejszej mapy nie było poprzedzone ustaleniami dotyczącymi ewentualnych służebności gruntowych obciążających grunty położone w granicach projektowanej inwestycji budowlanej.		
Nie wyklucza się istnienia w terenie nie wykazanych na niniejszej mapie urządzeń i przewodów podziemnych podlegających geodezyjnej inwentaryzacji powykonawczej.		

Sekcja mapy: 8.156.11.05.1.3

Granice przedmiotowej działki spełniają standardy przyjęte w opracowaniach geodezyjnych.

USŁUGI GEODEZYJNE
Krystyna Kłoda
21-100 Lubartów, ul. Chopina 15/17
tel. 661 892 828
Nr up. 11 w zakres 1 i 2
NIP 714

Krystyna Kłoda

Nazwa/ imię i nazwisko wykonawcy oraz data i podpis osoby reprezentującej wykonawcę

Imię i nazwisko, nr uprawnień oraz data i podpis geodety uprawnionego, który opracował mapę

Szkic orientacji

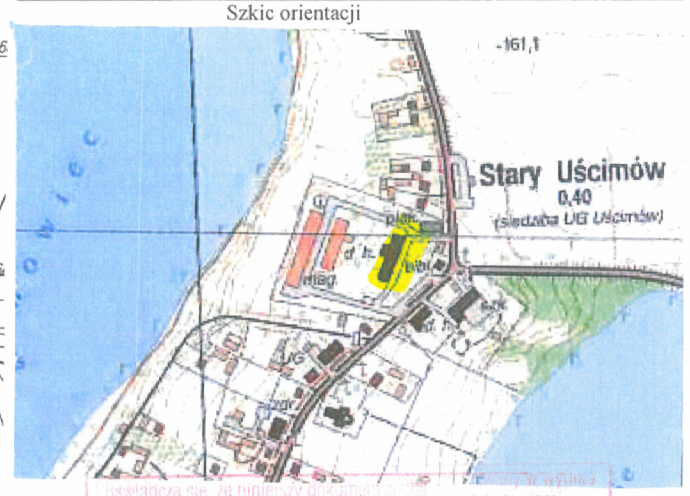

Dokumentacja została przyjęta do państwowego zasobu geodezyjnego i kartograficznego, których rezultaty zawiera operat techniczny wpisany do ewidencji materiałów państwowego zasobu geodezyjnego i kartograficznego

Organ prowadzący państwowy zasób geodezyjny i kartograficzny	Starosta Lubartowski Powiatowy Ośrodek Dokumentacji Geodezyjnej i Kartograficznej w Lubartowie
Identyfikator ewidencyjny materiału zasobu - operatu technicznego	P.0608. 2018. 588
Data wpisania operatu technicznego do ewidencji materiałów zasobu	05.03. 2018 Ldz. 206/2018
Imię, nazwisko i podpis osoby reprezentującej organ	Z up. STAROSTY inż. Zbigniew Bojanowski Kierownik Powiatowego Ośrodka Dokumentacji Geodezyjnej i Kartograficznej